

# RELATÓRIO DE IMPACTO AMBIENTAL COMPLEMENTAR (RIAC)

**Parcelamento de Solo Urbano**

**Residencial Calliandra**

Região Administrativa de Sobradinho II (RA XXVI)


Processo nº 00391-00005492/2020-99

## ANEXO – MAPAS I



**Paranoá**  
Consultoria & Planejamento Ambiental

Versão 01 – Brasília/DF, janeiro de 2024.

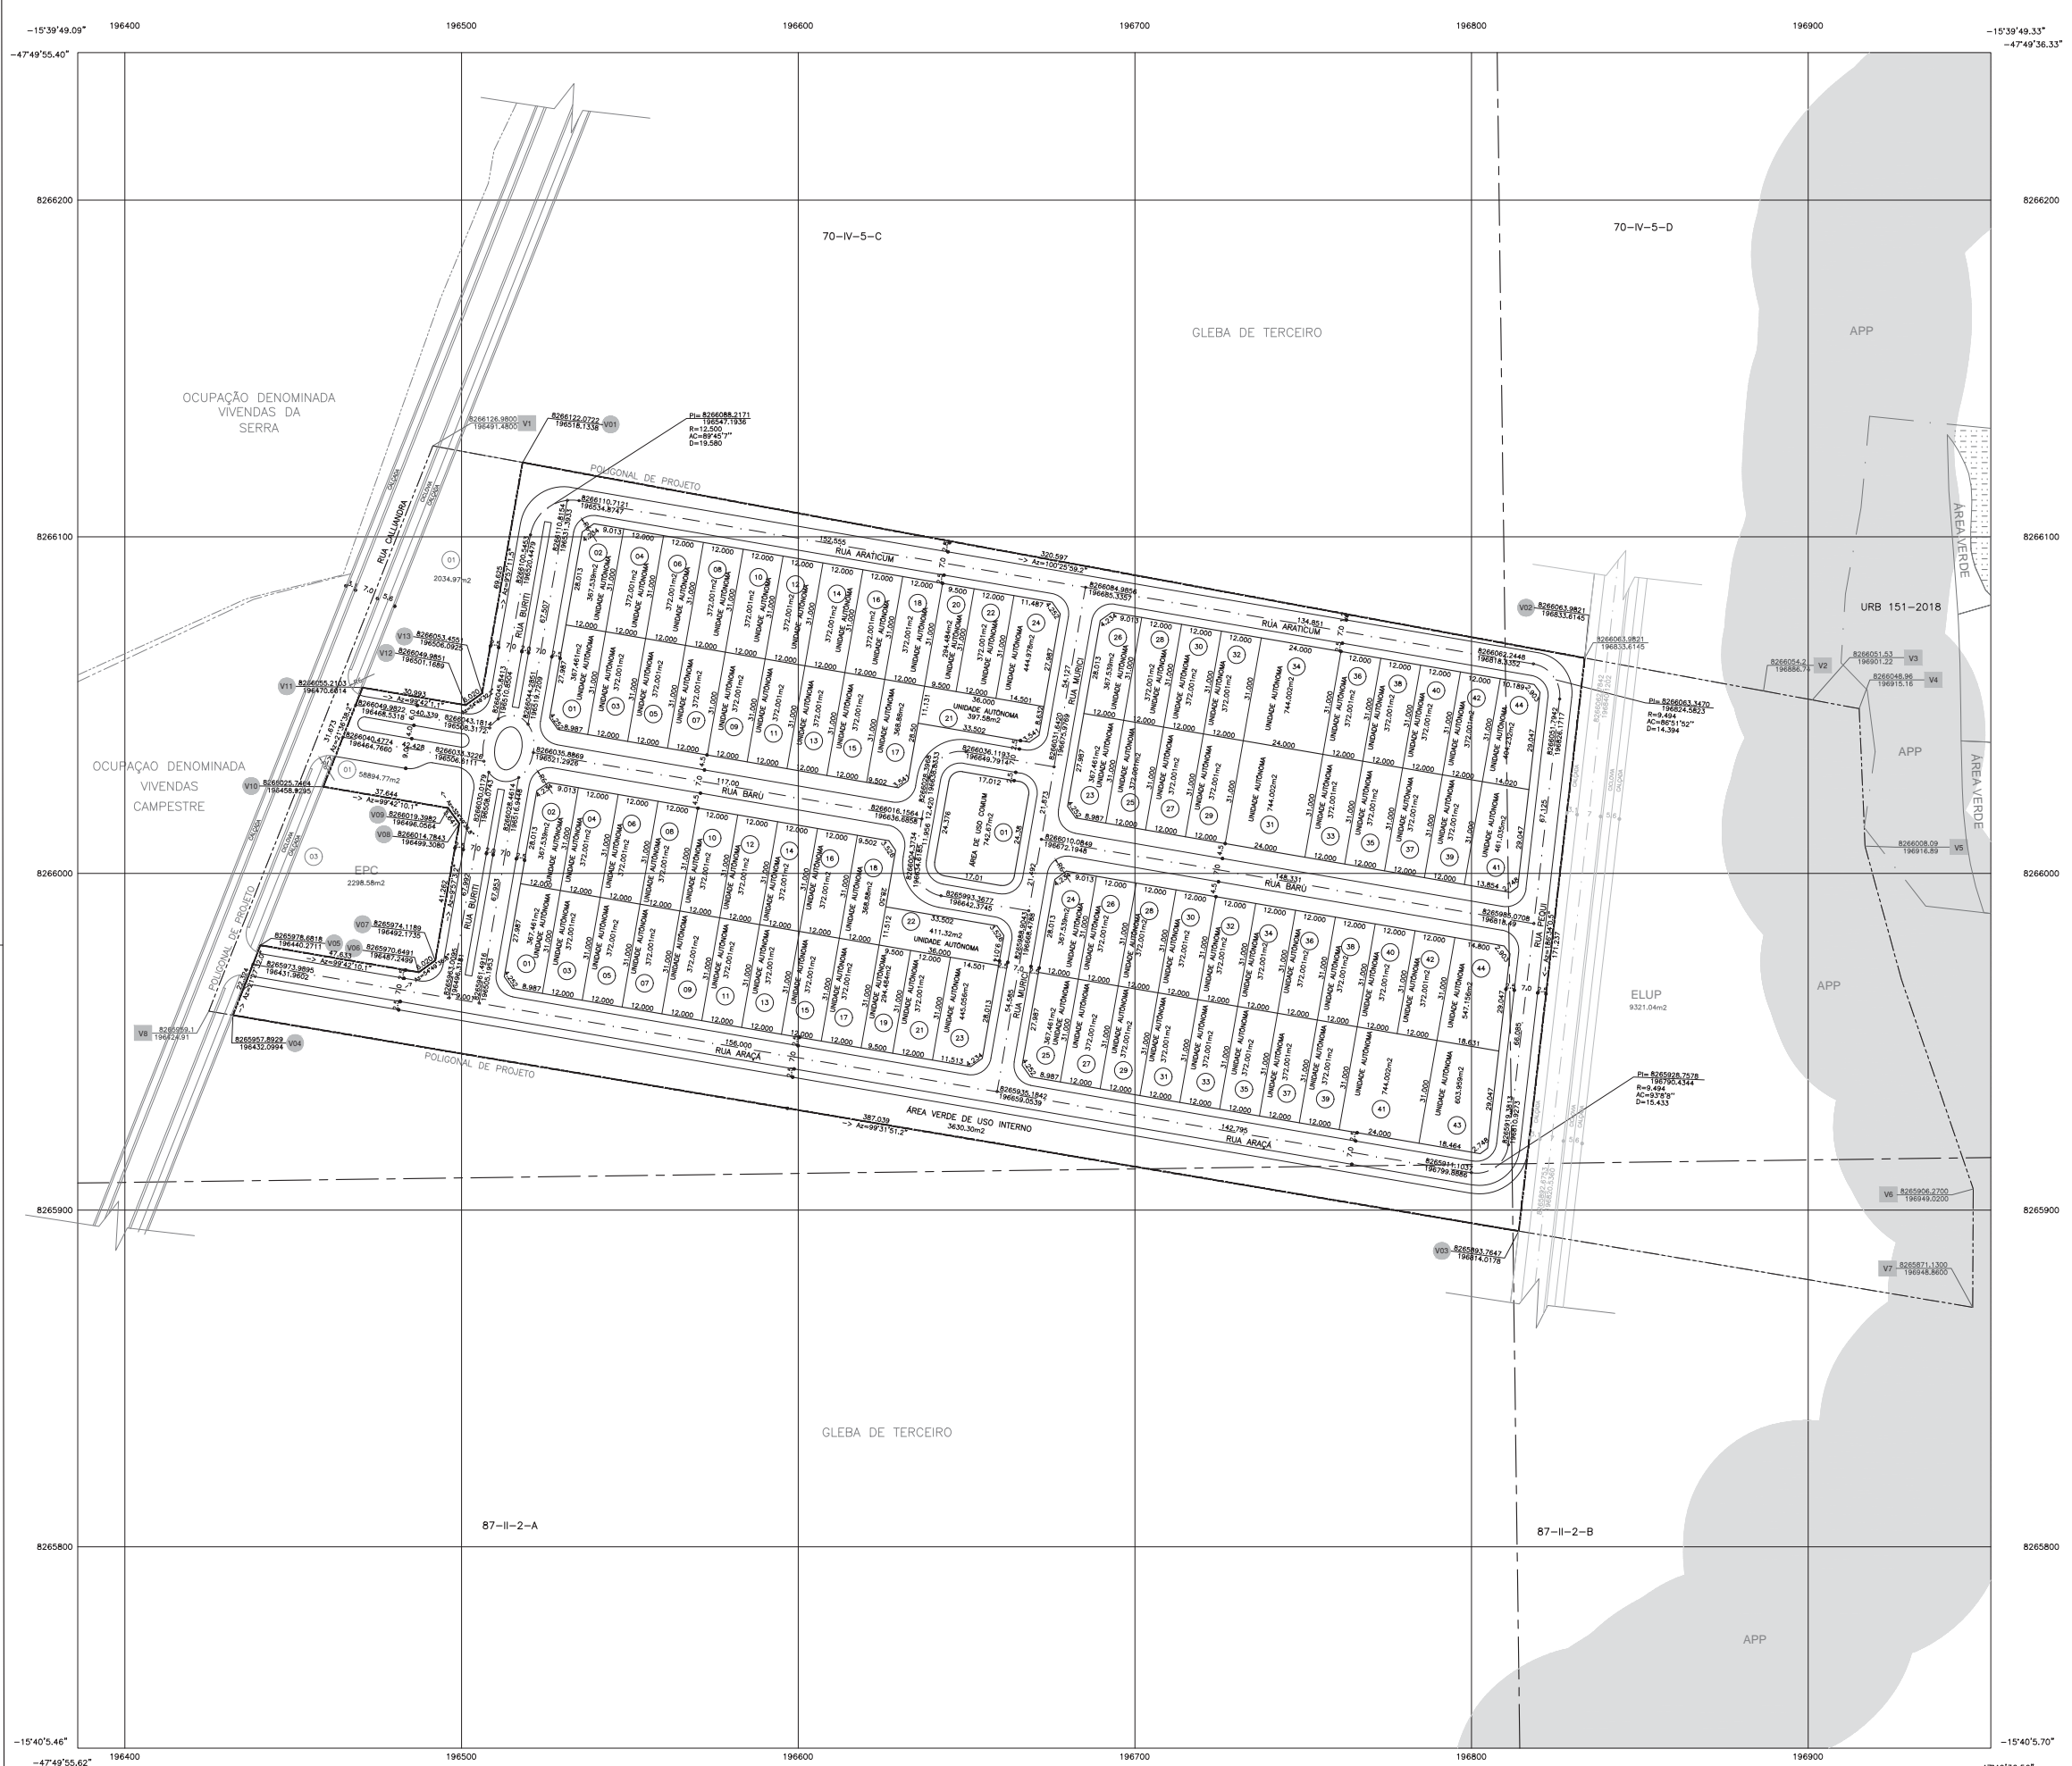

Mapa PDOT (133493844)

SEI 00391-00005492/2020-99 / pg. 2

- LEGENDAS**
- POLIGONAL DE PDEU
  - VÉRTICE POLIGONAL DE PROJETO
  - VÉRTICE POLIGONAL DE PDEU

SEDUH-DF

**PROJETO DE URBANISMO**

**URB-021/2020** REGIÃO ADMINISTRATIVA DE SOBRADINHO II - RAXXVI  
PARCELAMENTO CALLIANDRA  
Setor Habitacional Boa Vista, Residencial Calliandra, Lts. 01-03

PLANTA DETALHE	FOLHA: 02/02	ESCALA: 1:1000	DATA: JANEIRO/2022	Ver MDE 021/2020
PROJETO: LAYS MIRANDA - CAU 444521-5	CÁLCULO: LAYS MIRANDA - CAU 444521-5	REVISÃO: ASSESSOR	VISTO: COORDENADOR(A)	APROVO: CHEFE DE UNIDADE

Esta planta foi baseada no projeto indicado no MDE 021/2020



SOBRADINHO II - RA XXVI


Kr = 1,0005856




**Legenda**

- Rios e Córregos
- Área do empreendimento
- Vias e Rodovias

**Localização do Projeto**

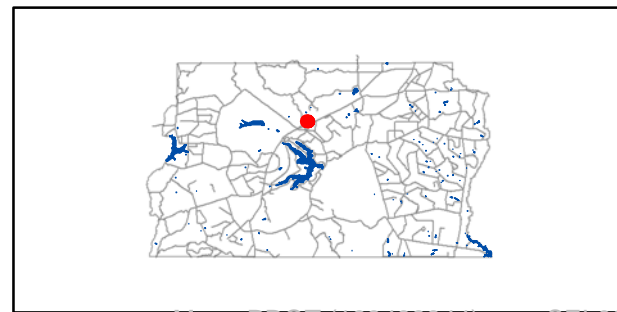

**Informações Cartográficas**

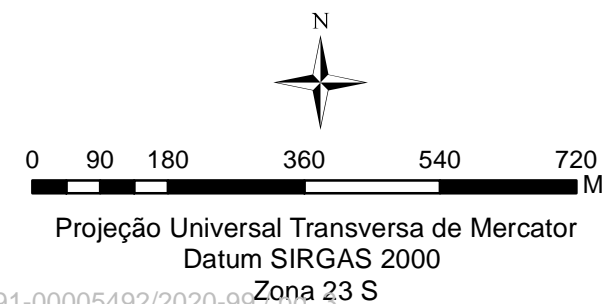


**Mapa de Localização**

Parcelamento de Solo Urbano - Residencial Calliandra

Interessado: Urbanizadora Paranoazinho S/A  
CNPJ: 09.615.218/0001-25  
Processo: 00391-00005492/2020-99



Set/2023

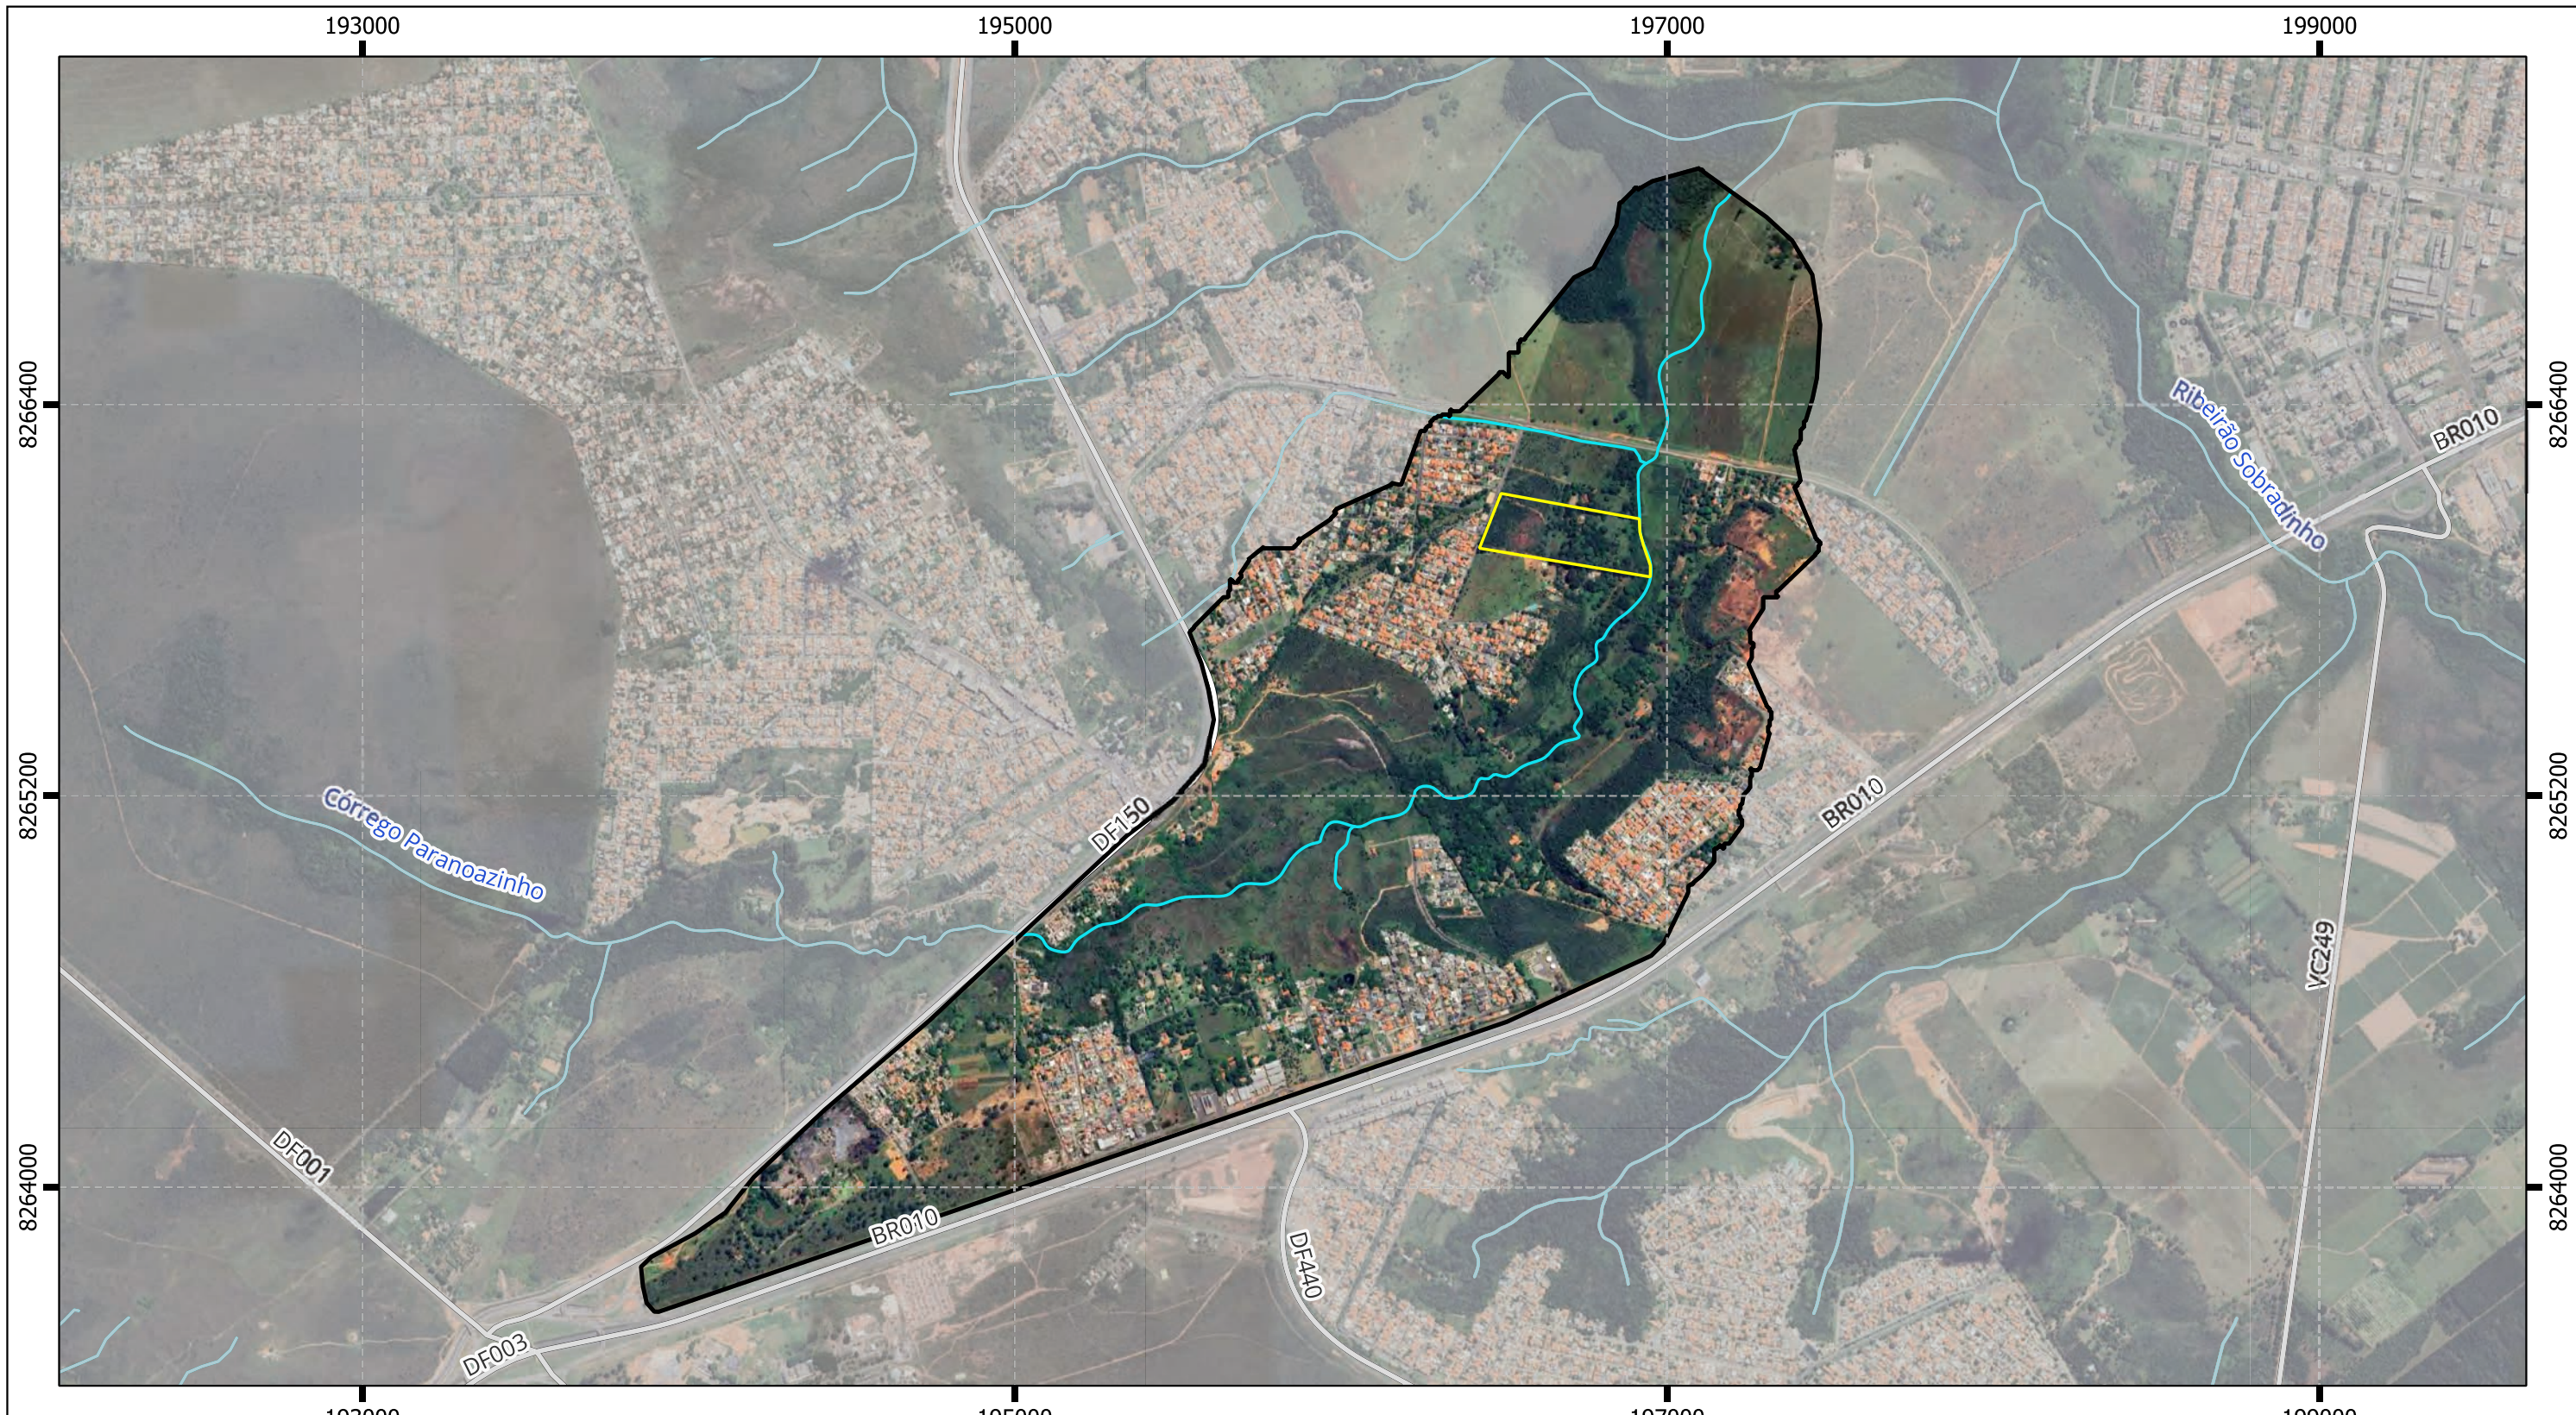

**LEGENDA**

- Área de Influência Indireta
- Área de Influência Direta
- Vias e rodovias
- Rios e córregos
- Limite do Distrito Federal
- Lagos e barragens

**LOCALIZAÇÃO NO DF**

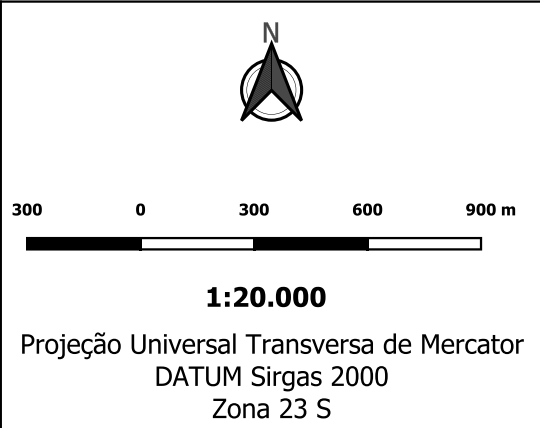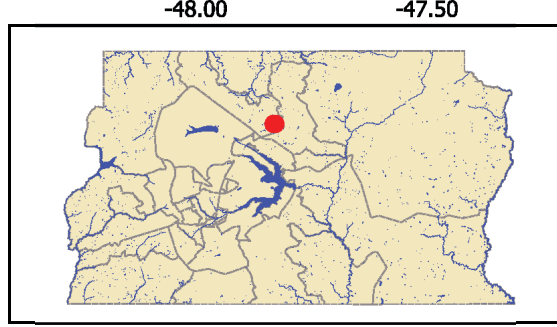

**MAPA DE LOCALIZAÇÃO DAS ÁREAS DE INFLUÊNCIA**

Parcelamento de Solo Urbano - Residencial Calliandra

Interessado: Urbanizadora Paranoazinho S/A  
 CNPJ: 09.615.218/0001-25  
 Processo: 00391-00005492/2020-99


Setembro/2023

190000

200000

8270000


8270000

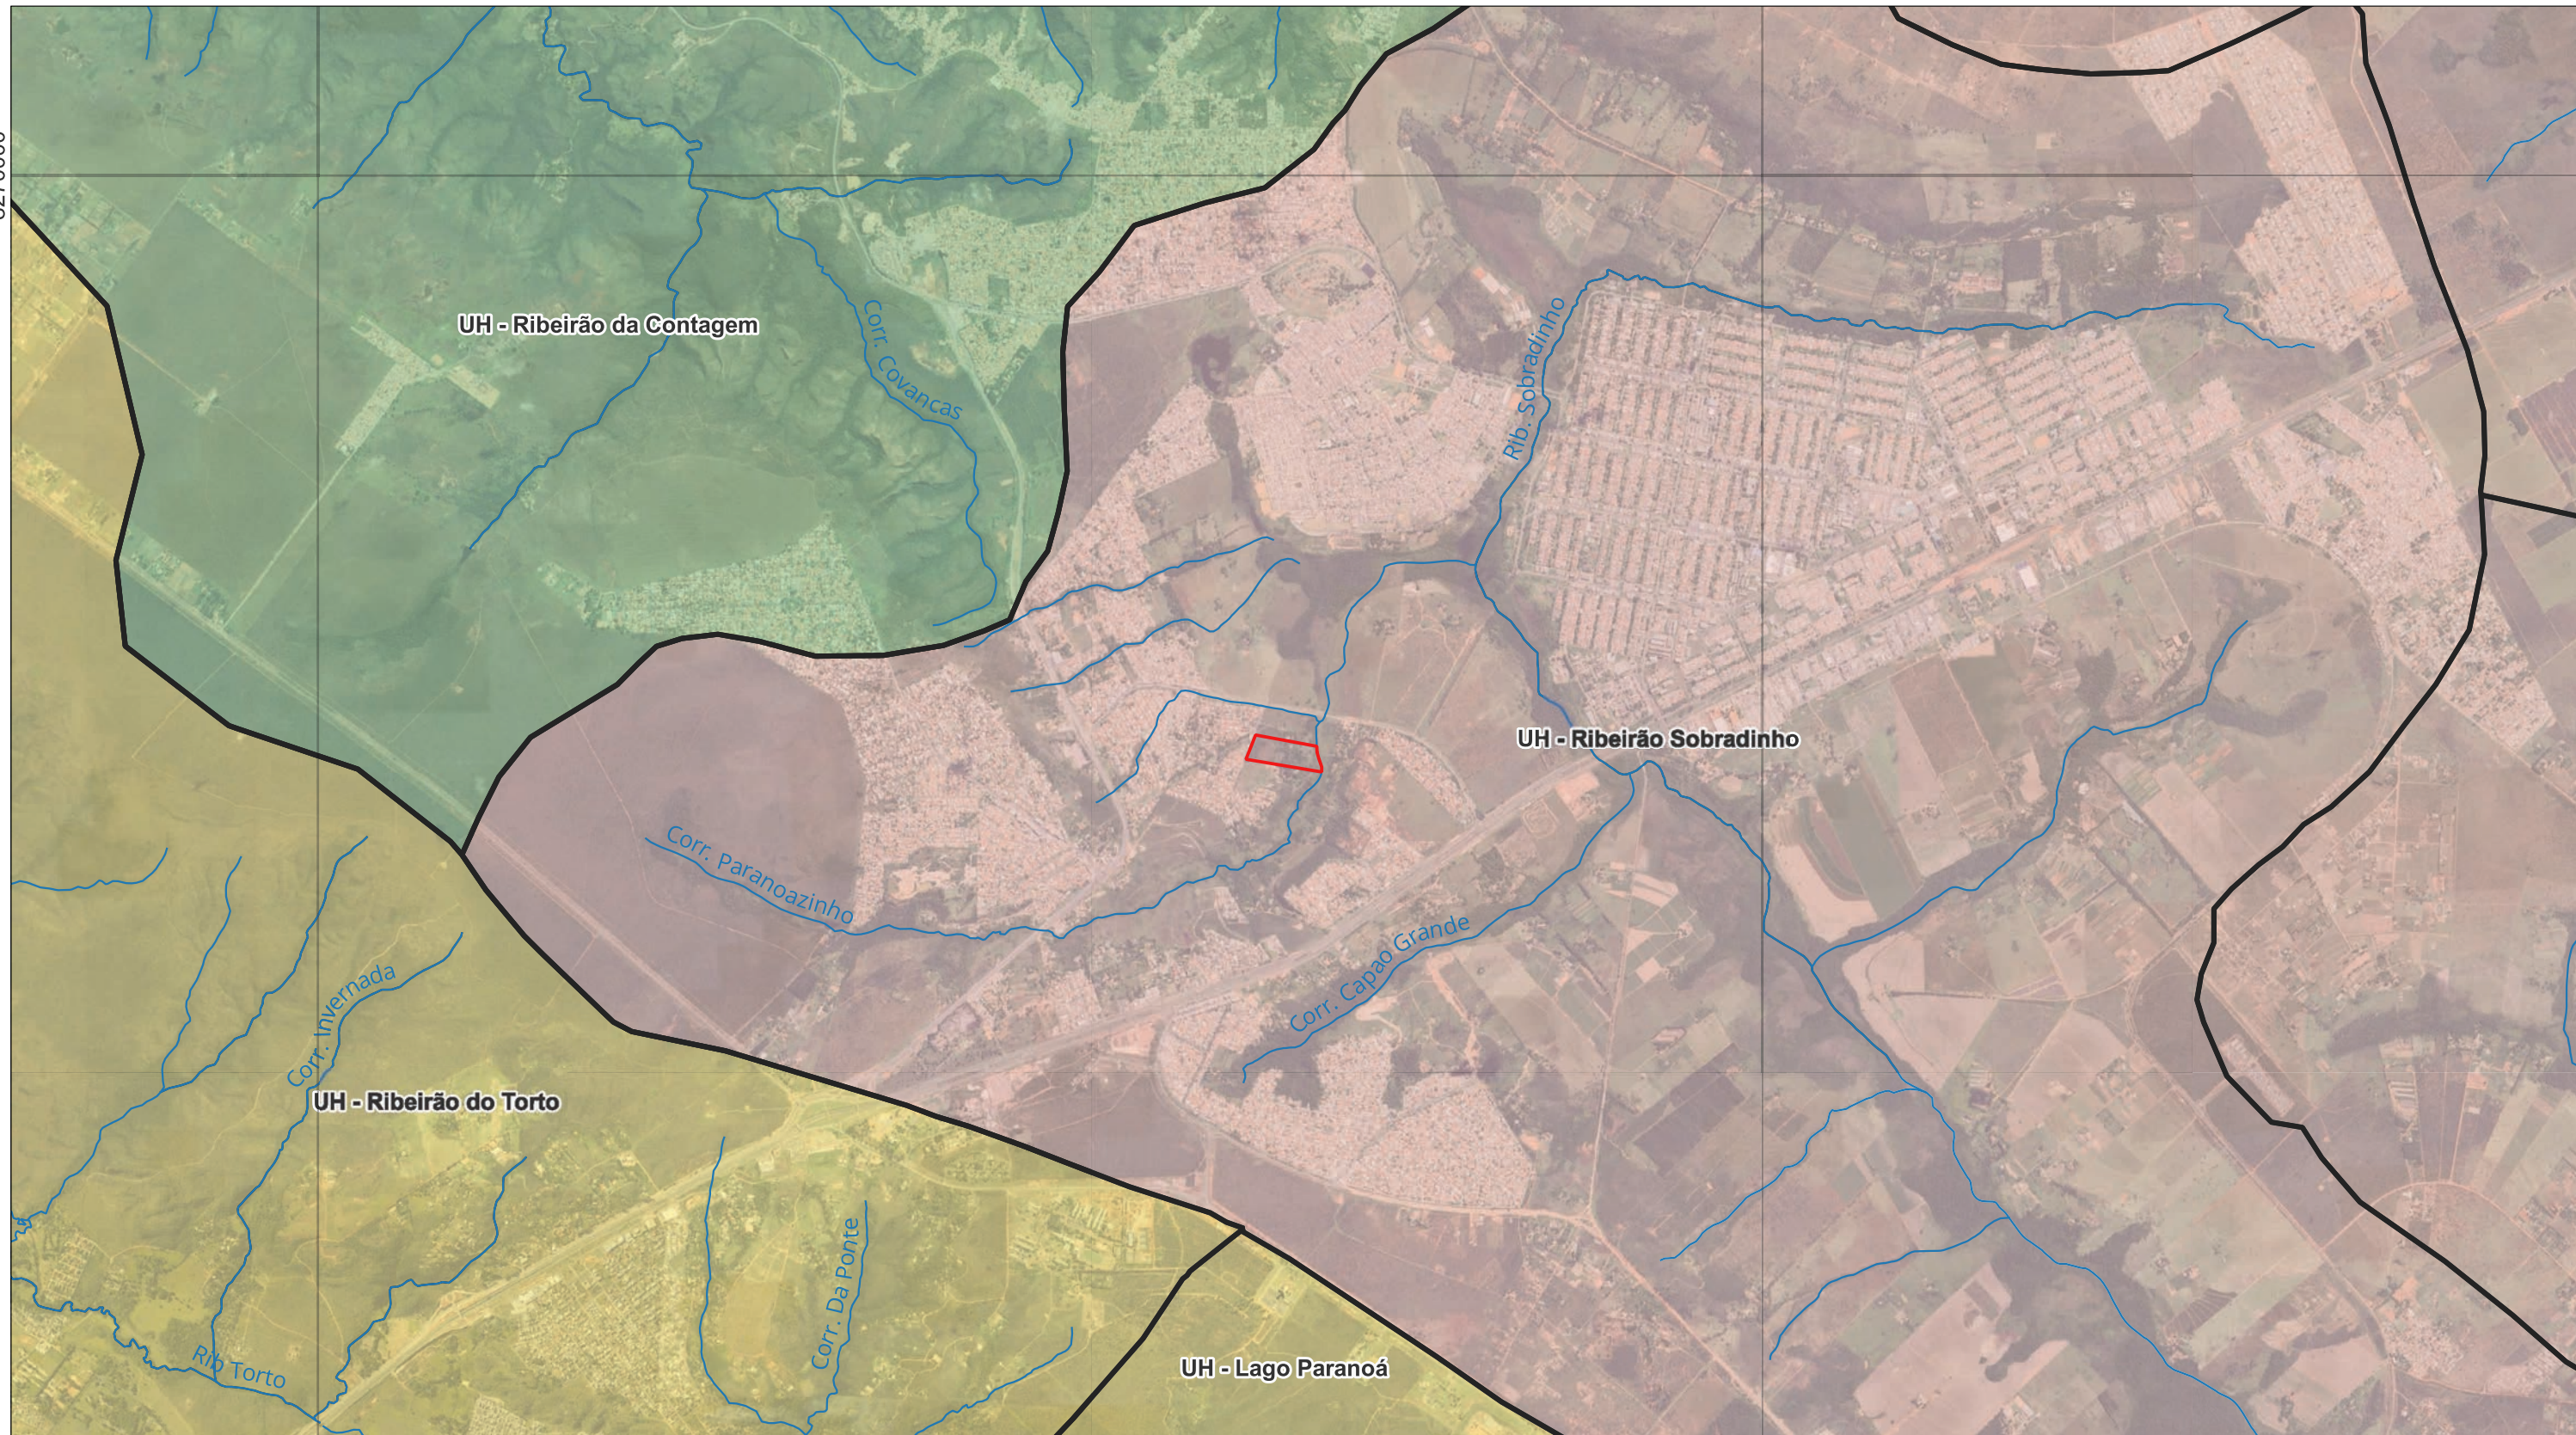


### Legenda

- Hidrografia
- Poligonal
- Unidades Hidrográficas
- Região Hidrográfica Paraná**
- Bacia Hidrográfica do Lago Paranoá
- Bacia Hidrográfica do Rio São Bartolomeu
- Região Hidrográfica Tocantins/Araguaia**
- Bacia Hidrográfica do Rio Maranhão

### Localização do Projeto

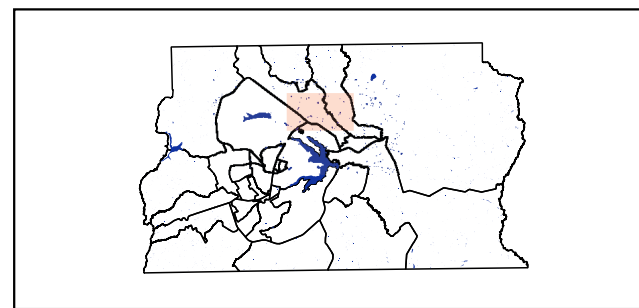

### Informações Cartográficas

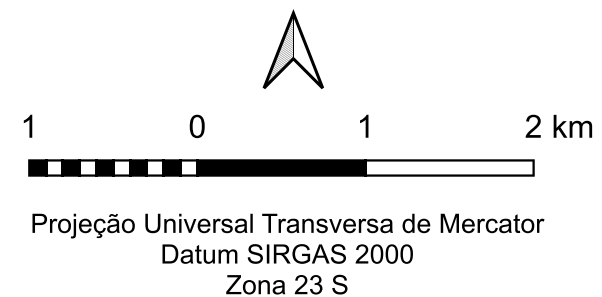


### Mapa de Hidrografia

Parcelamento de Solo Urbano - Residencial Calliandra

Interessado: Urbanizadora Paranoazinho S/A  
 CNPJ: 09.615.218/0001-25  
 Processo: 00391-00005492/2020-99


janeiro/2024

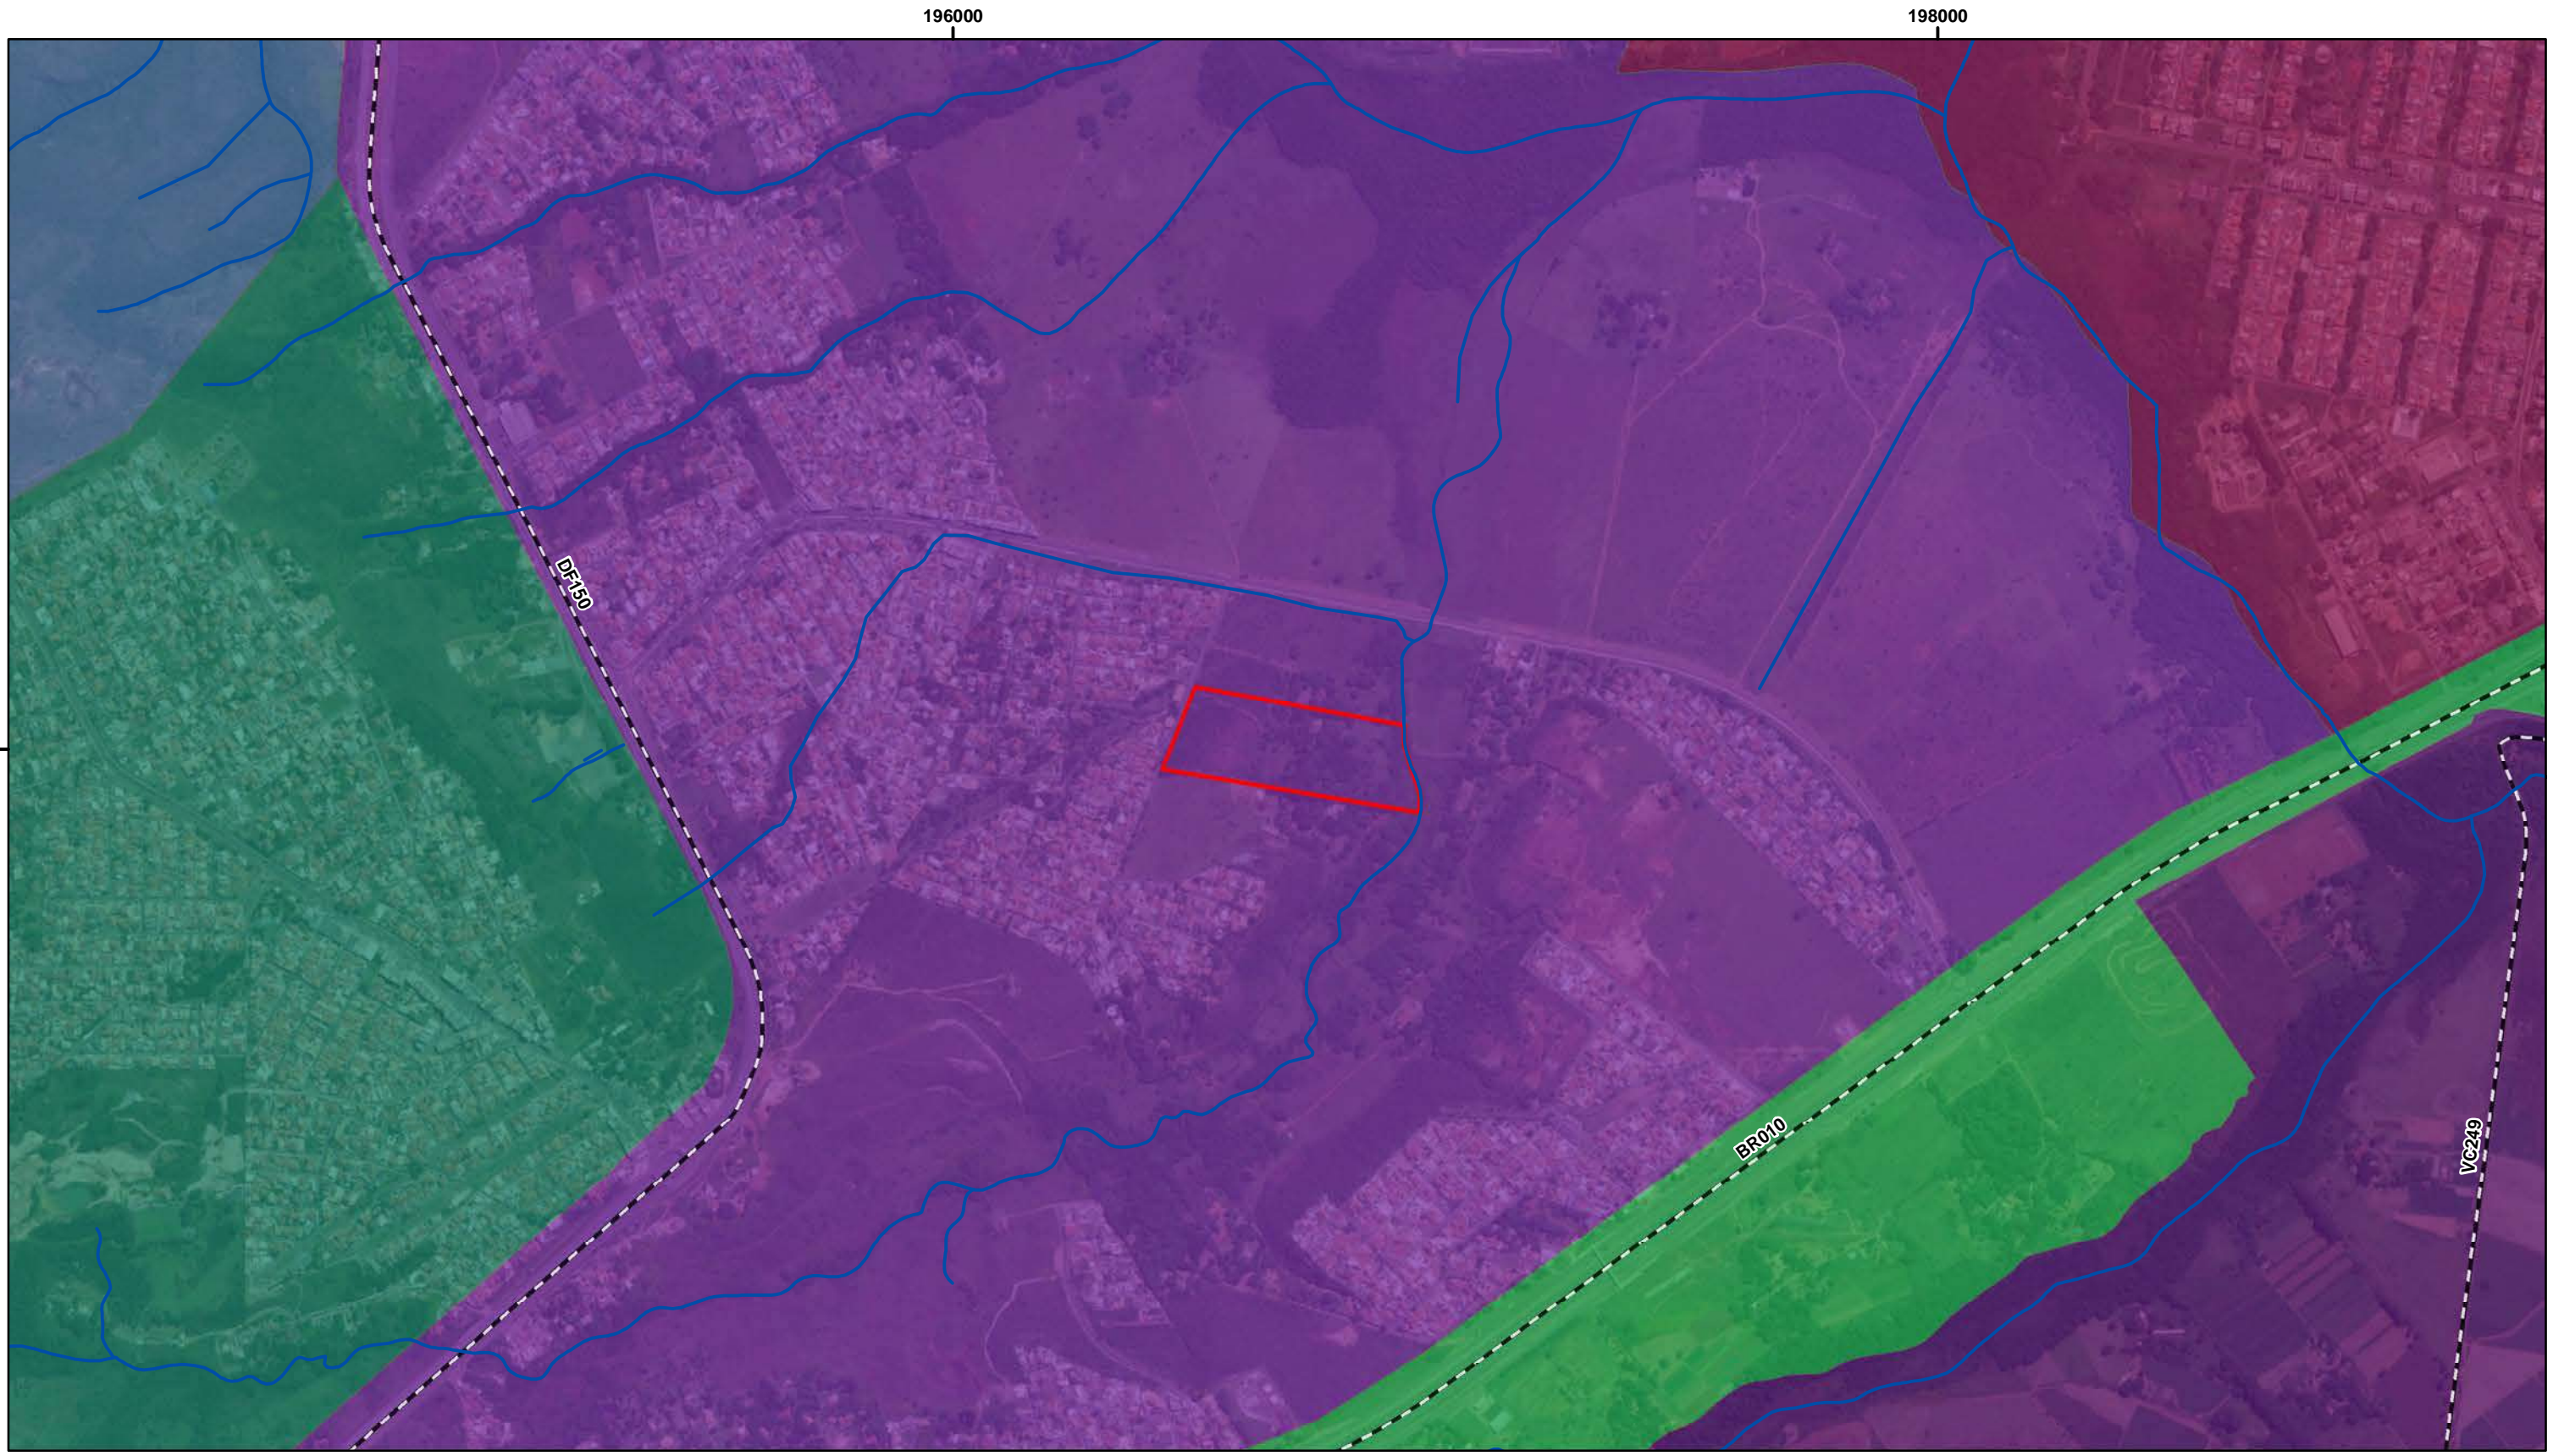


**Legenda**

- Vias e Rodovias
- Área do empreendimento
- ZRUC-2
- ZUEQ-1
- ZUUCII-5
- ZUUCII-6
- ZUC-2
- MPI-3

**Localização do Projeto**

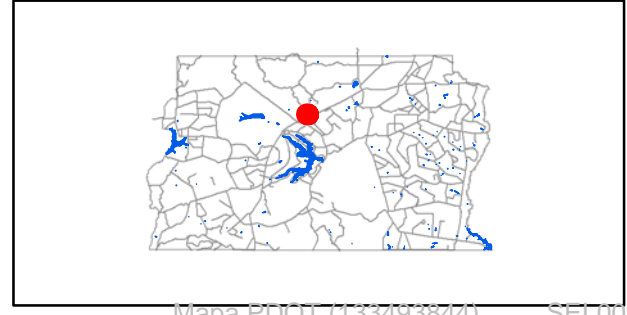

**Informações Cartográficas**

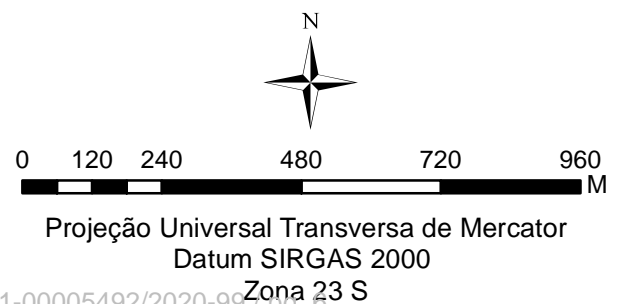


**Mapa do Plano Diretor de Ordenamento Territorial - PDOT/DF**

Parcelamento de Solo Urbano - Residencial Calliandra

Interessado: Urbanizadora Paranoazinho S/A  
CNPJ: 09.615.218/0001-25  
Processo: 00391-00005492/2020-99


Set/2023

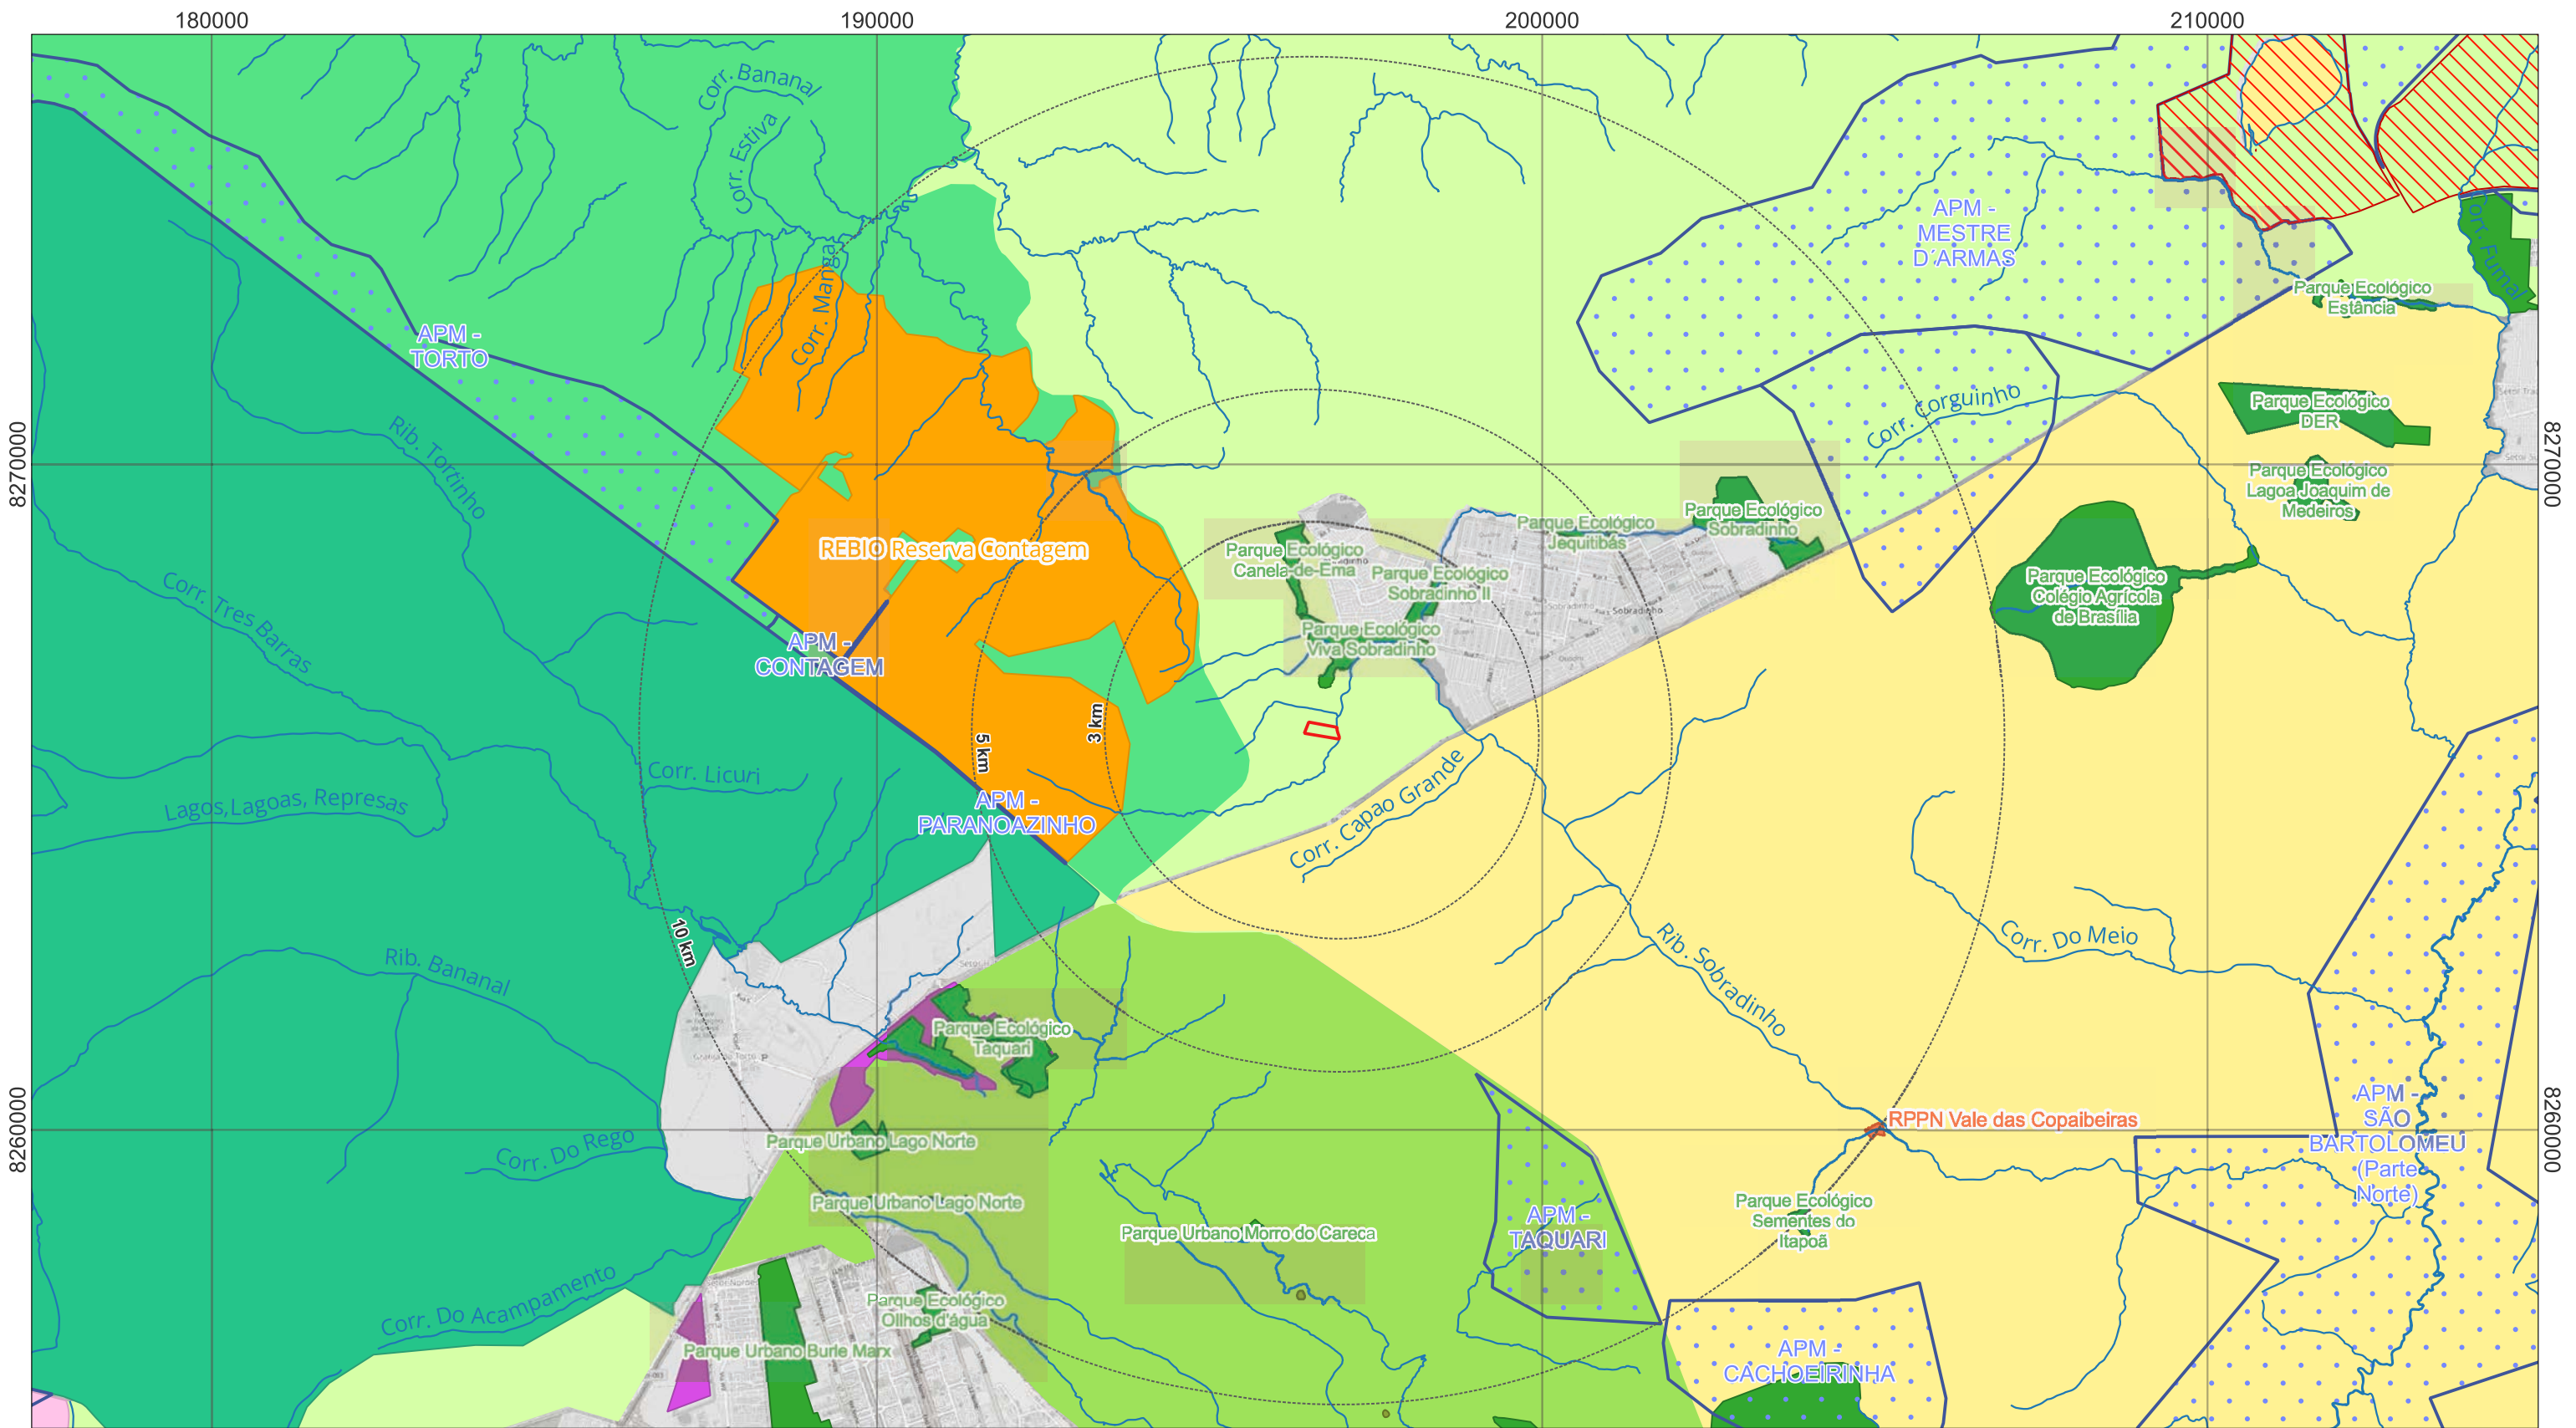


**Legenda**

- Hidrografia
- Poligonal
- Estação Ecológica
- FLONA
- Parques
- RPPN
- ARIE do Torto
- Área de Proteção de Manancial
- RESEC Paranoá
- REBIO
- Parque Nacional de Brasília
- APA Rio São Bartolomeu
- APA Lago Paranoá
- APA Cafuringa
- APA Planalto Central

**Localização do Projeto**

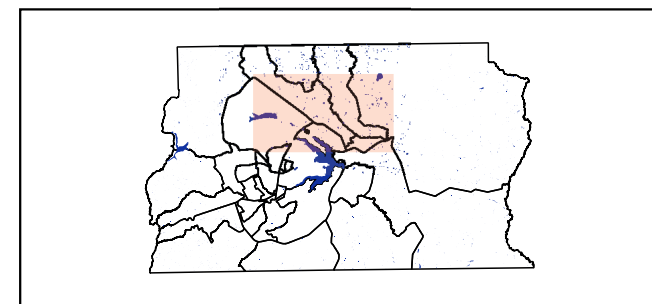

**Informações Cartográficas**

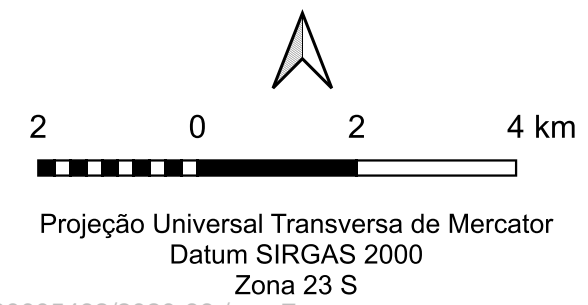


**Mapa de Unidades de Conservação**

Parcelamento de Solo Urbano - Residencial Calliandra

Interessado: Urbanizadora Paranoazinho S/A  
 CNPJ: 09.615.218/0001-25  
 Processo: 00391-00005492/2020-99


janeiro/2024

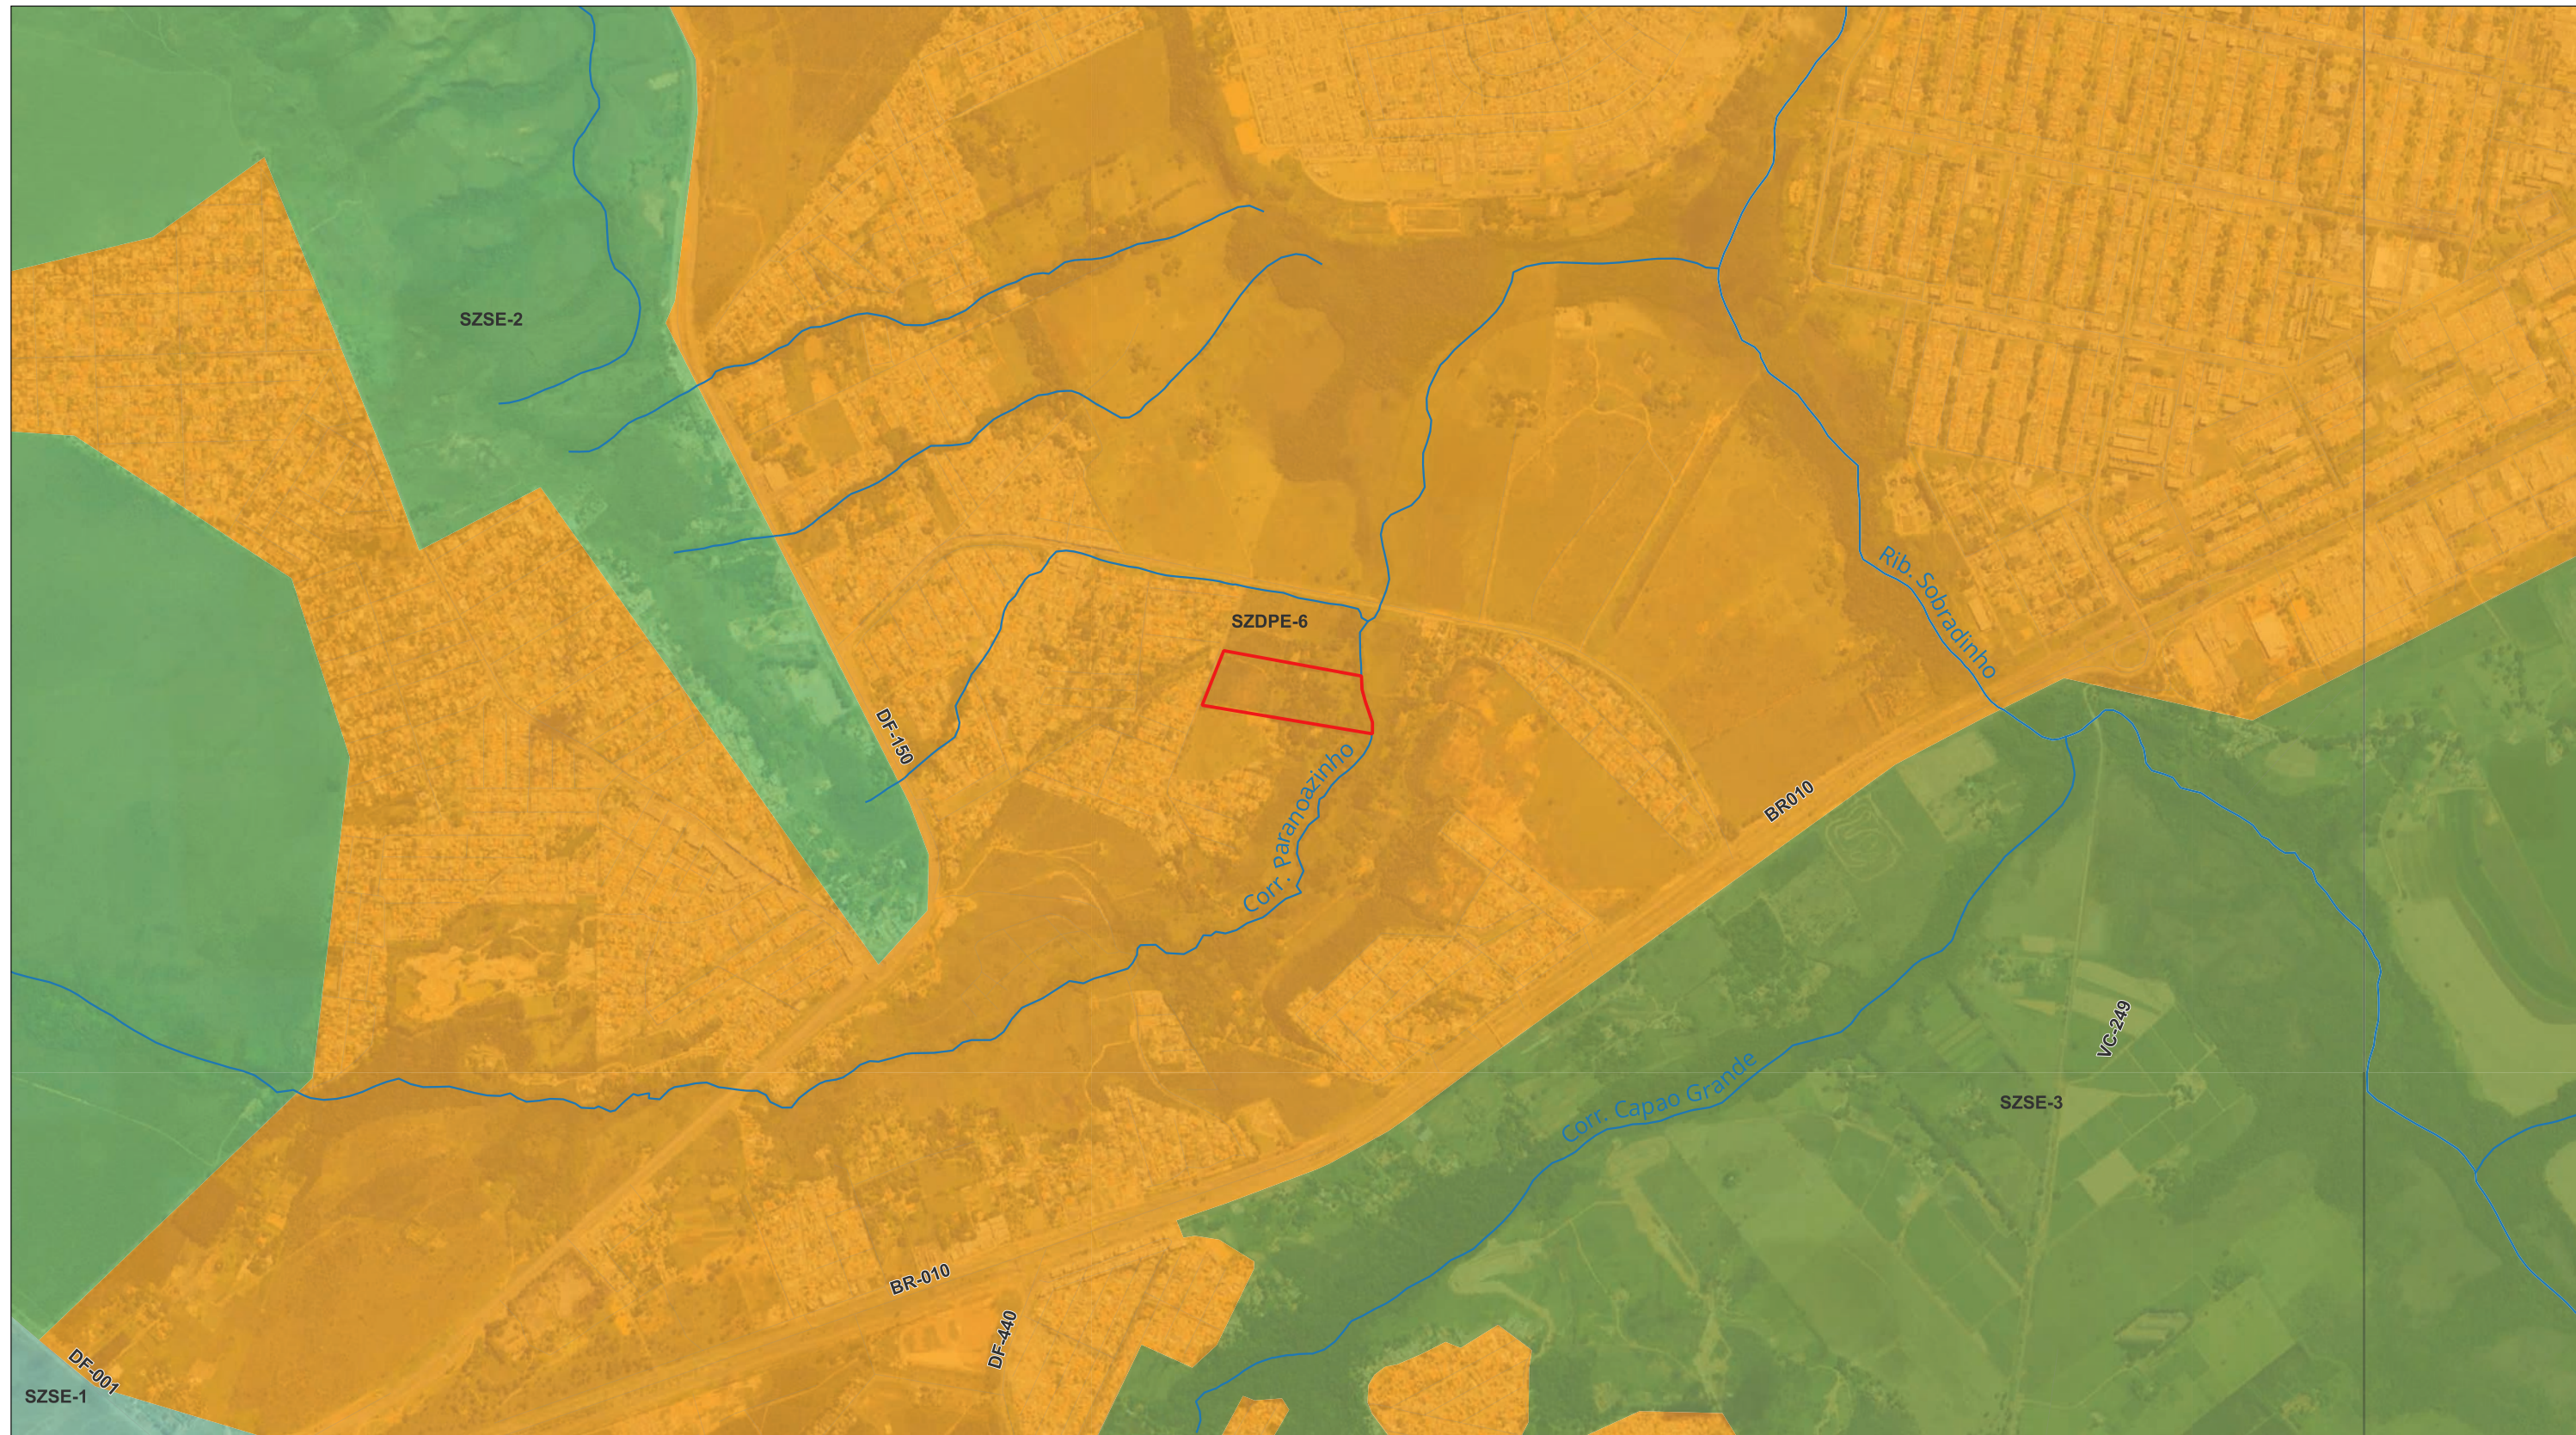


**Legenda**

- Sistema Viário
- Hidrografia
- ▭ Poligonal
- Zoneamento**
- ▭ SZDPE-6
- ▭ SZSE-1
- ▭ SZSE-2
- ▭ SZSE-3

**Localização do Projeto**

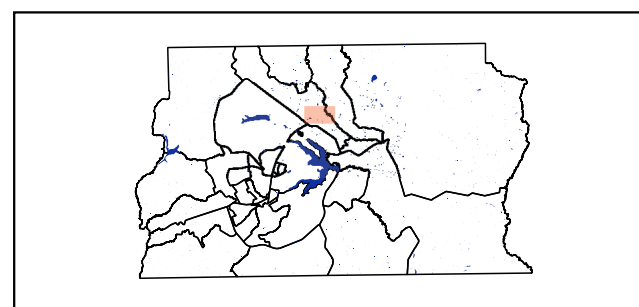

**Informações Cartográficas**

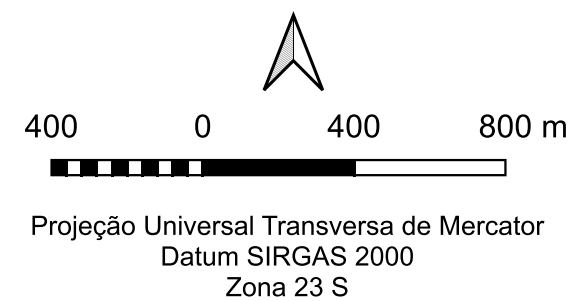

**Mapa de Zoneamento Ecológico Econômico Subzonas**

Parcelamento de Solo Urbano - Residencial Calliandra

Interessado: Urbanizadora Paranoazinho S/A  
CNPJ: 09.615.218/0001-25  
Processo: 00391-00005492/2020-99

Set/2023