



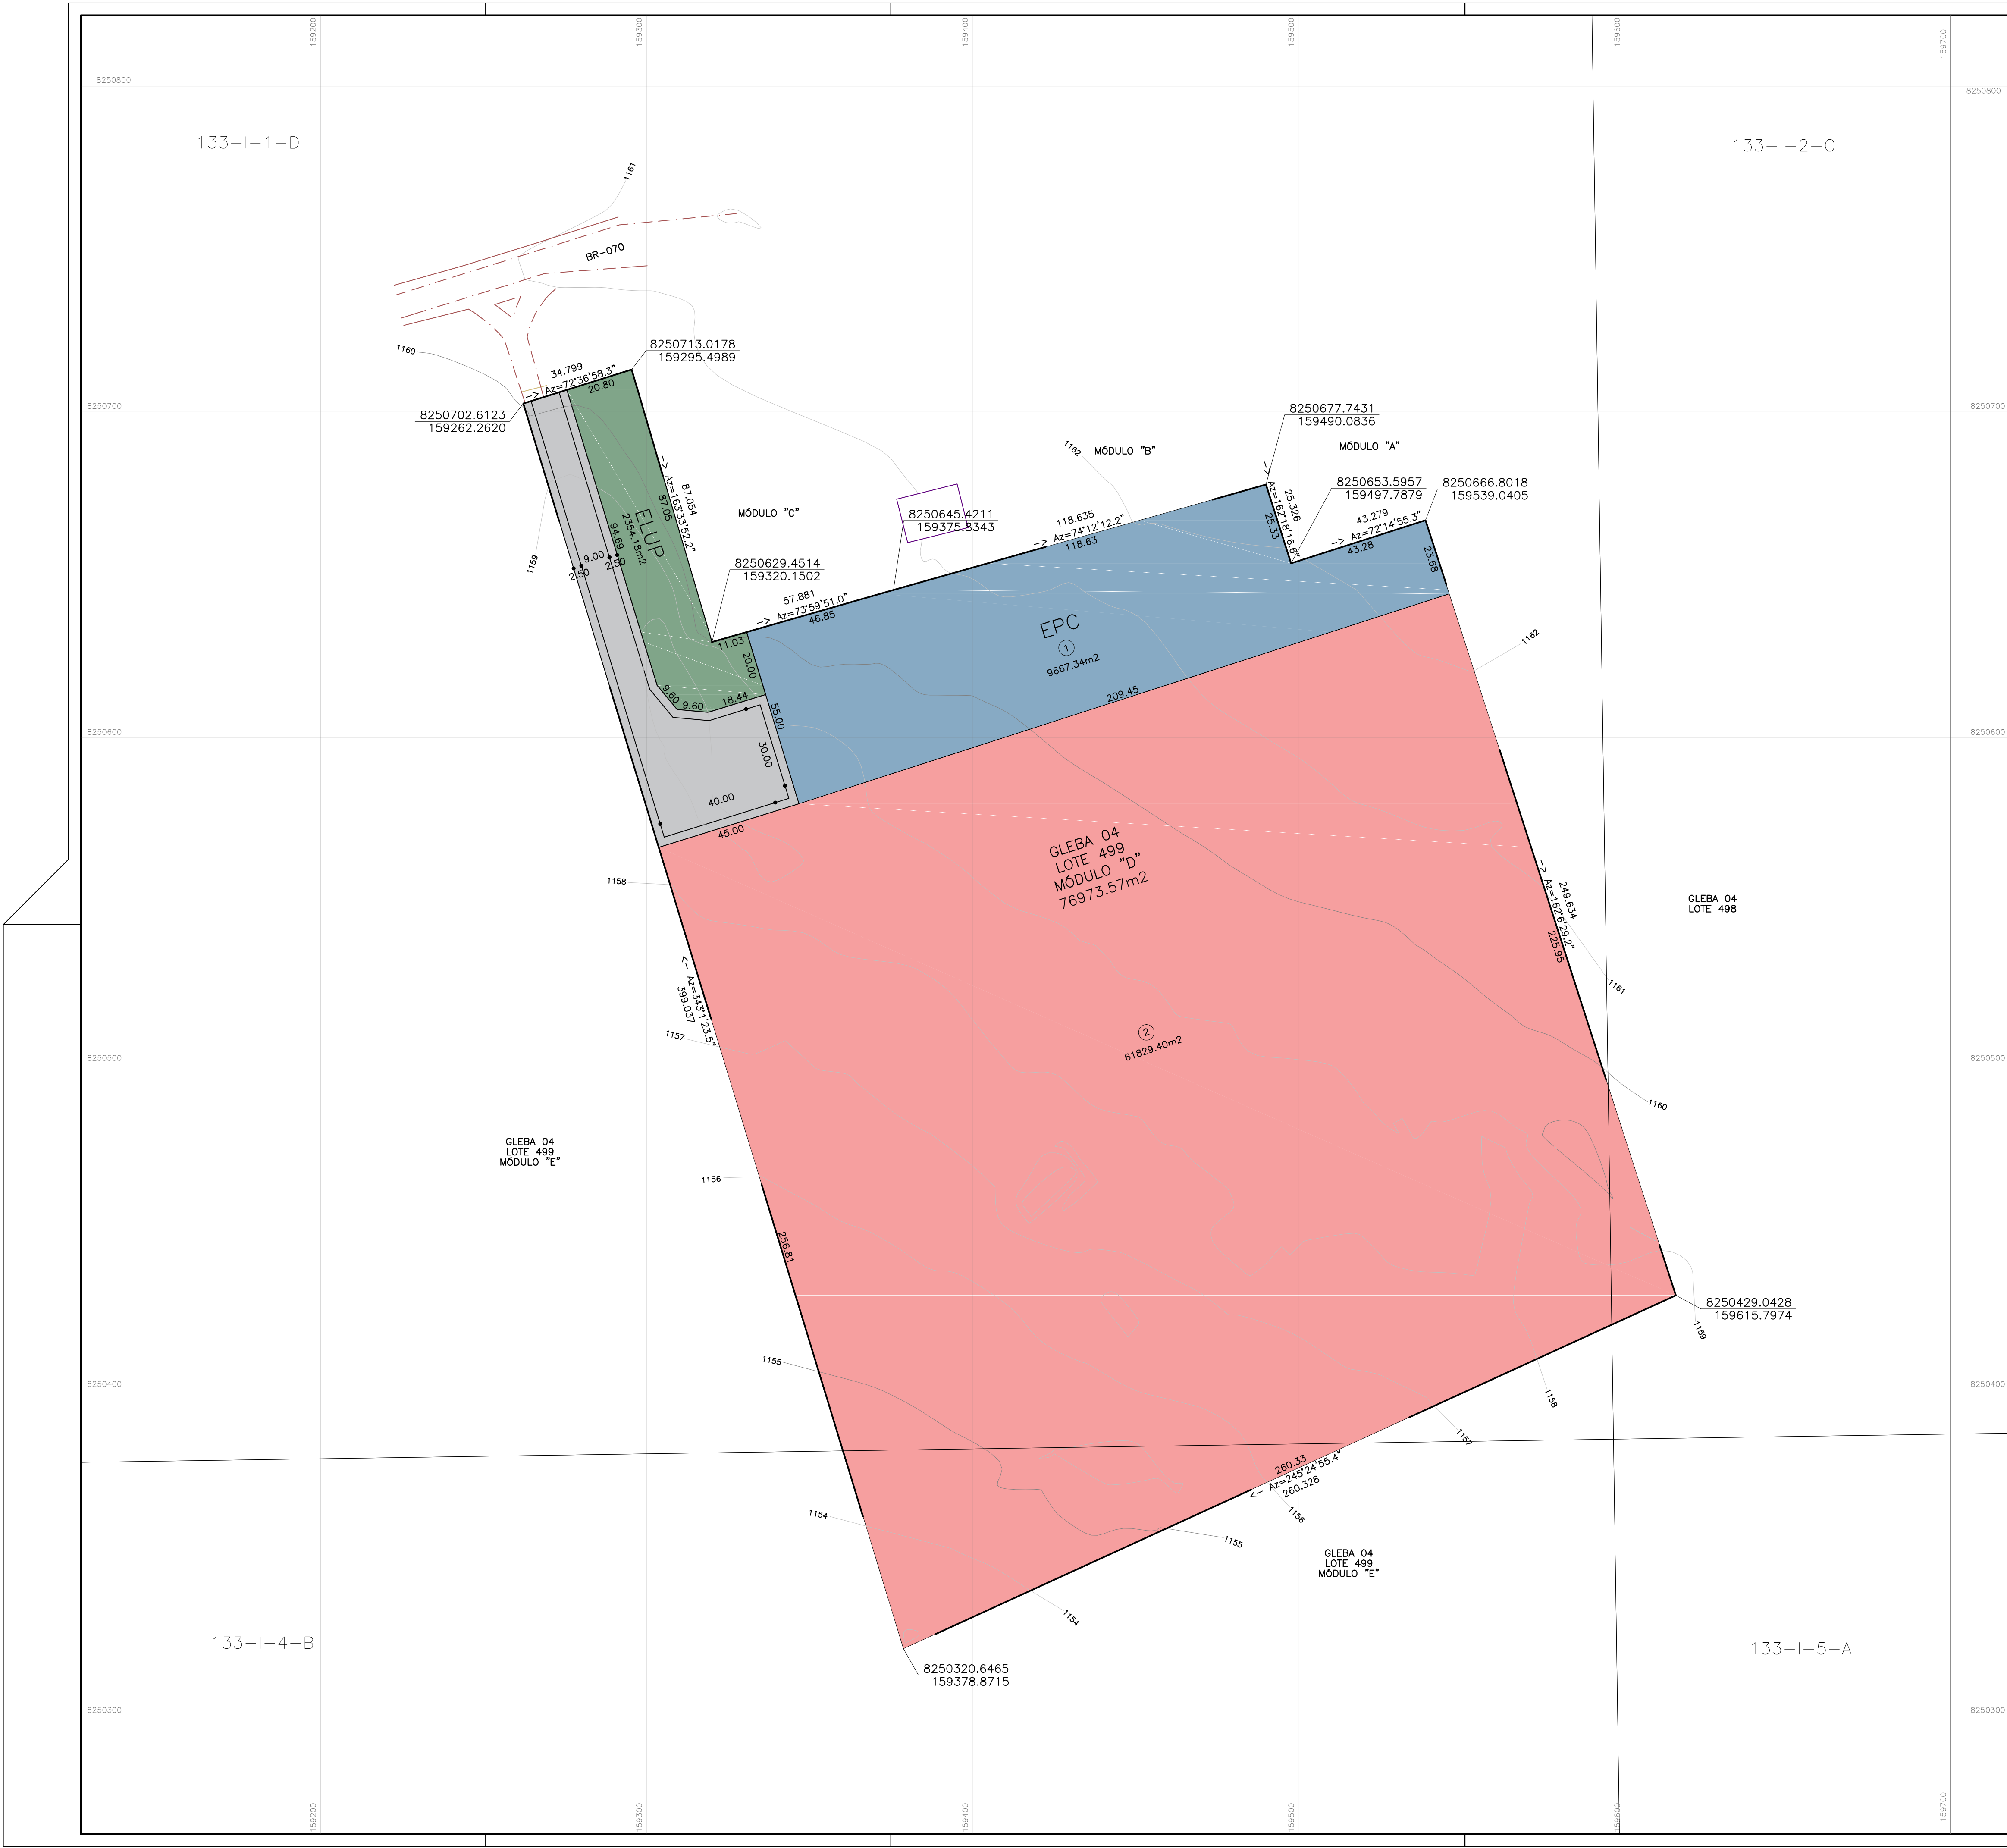

ARTICULAÇÃO DAS FOLHAS

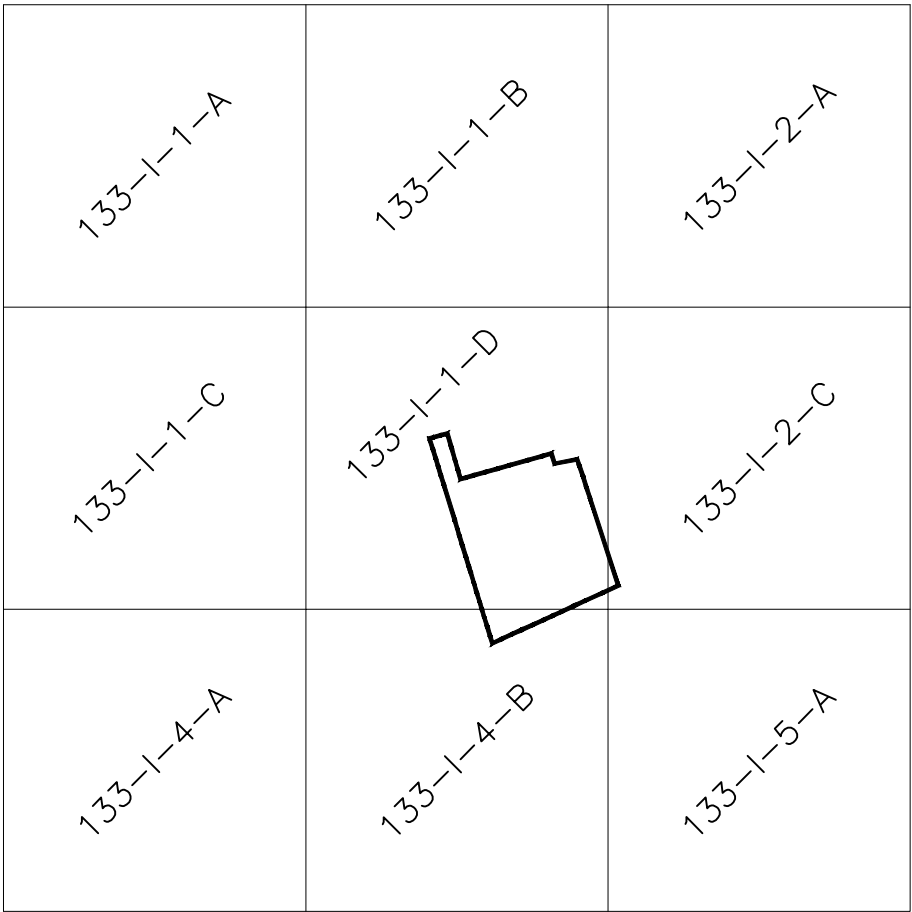

LEGENDA

- USO COMERCIAL, PRESTAÇÃO DE SERVIÇOS E INDUSTRIAL
- ESPAÇO PÚBLICO COMUNITÁRIO
- ESPAÇO LIVRE DE USO PÚBLICO
- SISTEMA VIÁRIO
- POLIGONAL DE TRABALHO

PLANO DE OCUPAÇÃO

ENDEREÇO: GLEBA 04, LOTE 499, MÓDULO "D", P.I.C.A.G. - CEILÂNDIA, DF		
INTERESSADO: DESIGNER EMPREENDIMENTOS IMOBILIÁRIOS S/A		
AUTOR: ARQ. ALBA GRILO	CAU AUTOR: CAU: A759090	
ESCALA: 1:1000	DATA: SET/2018	
ÁREA: 7,697357 ha	Rf: 1.0008321	PRANCHA: 01
MATRÍCULA: 53.603 - 6º Ofício de Registro de Imóveis do Distrito Federal		