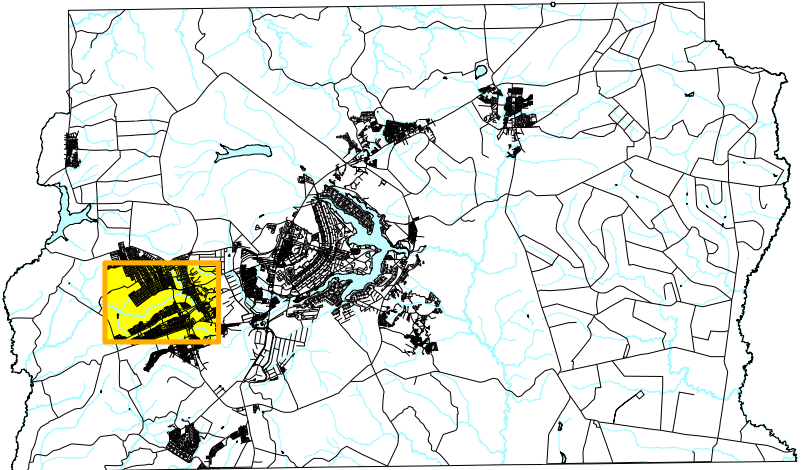
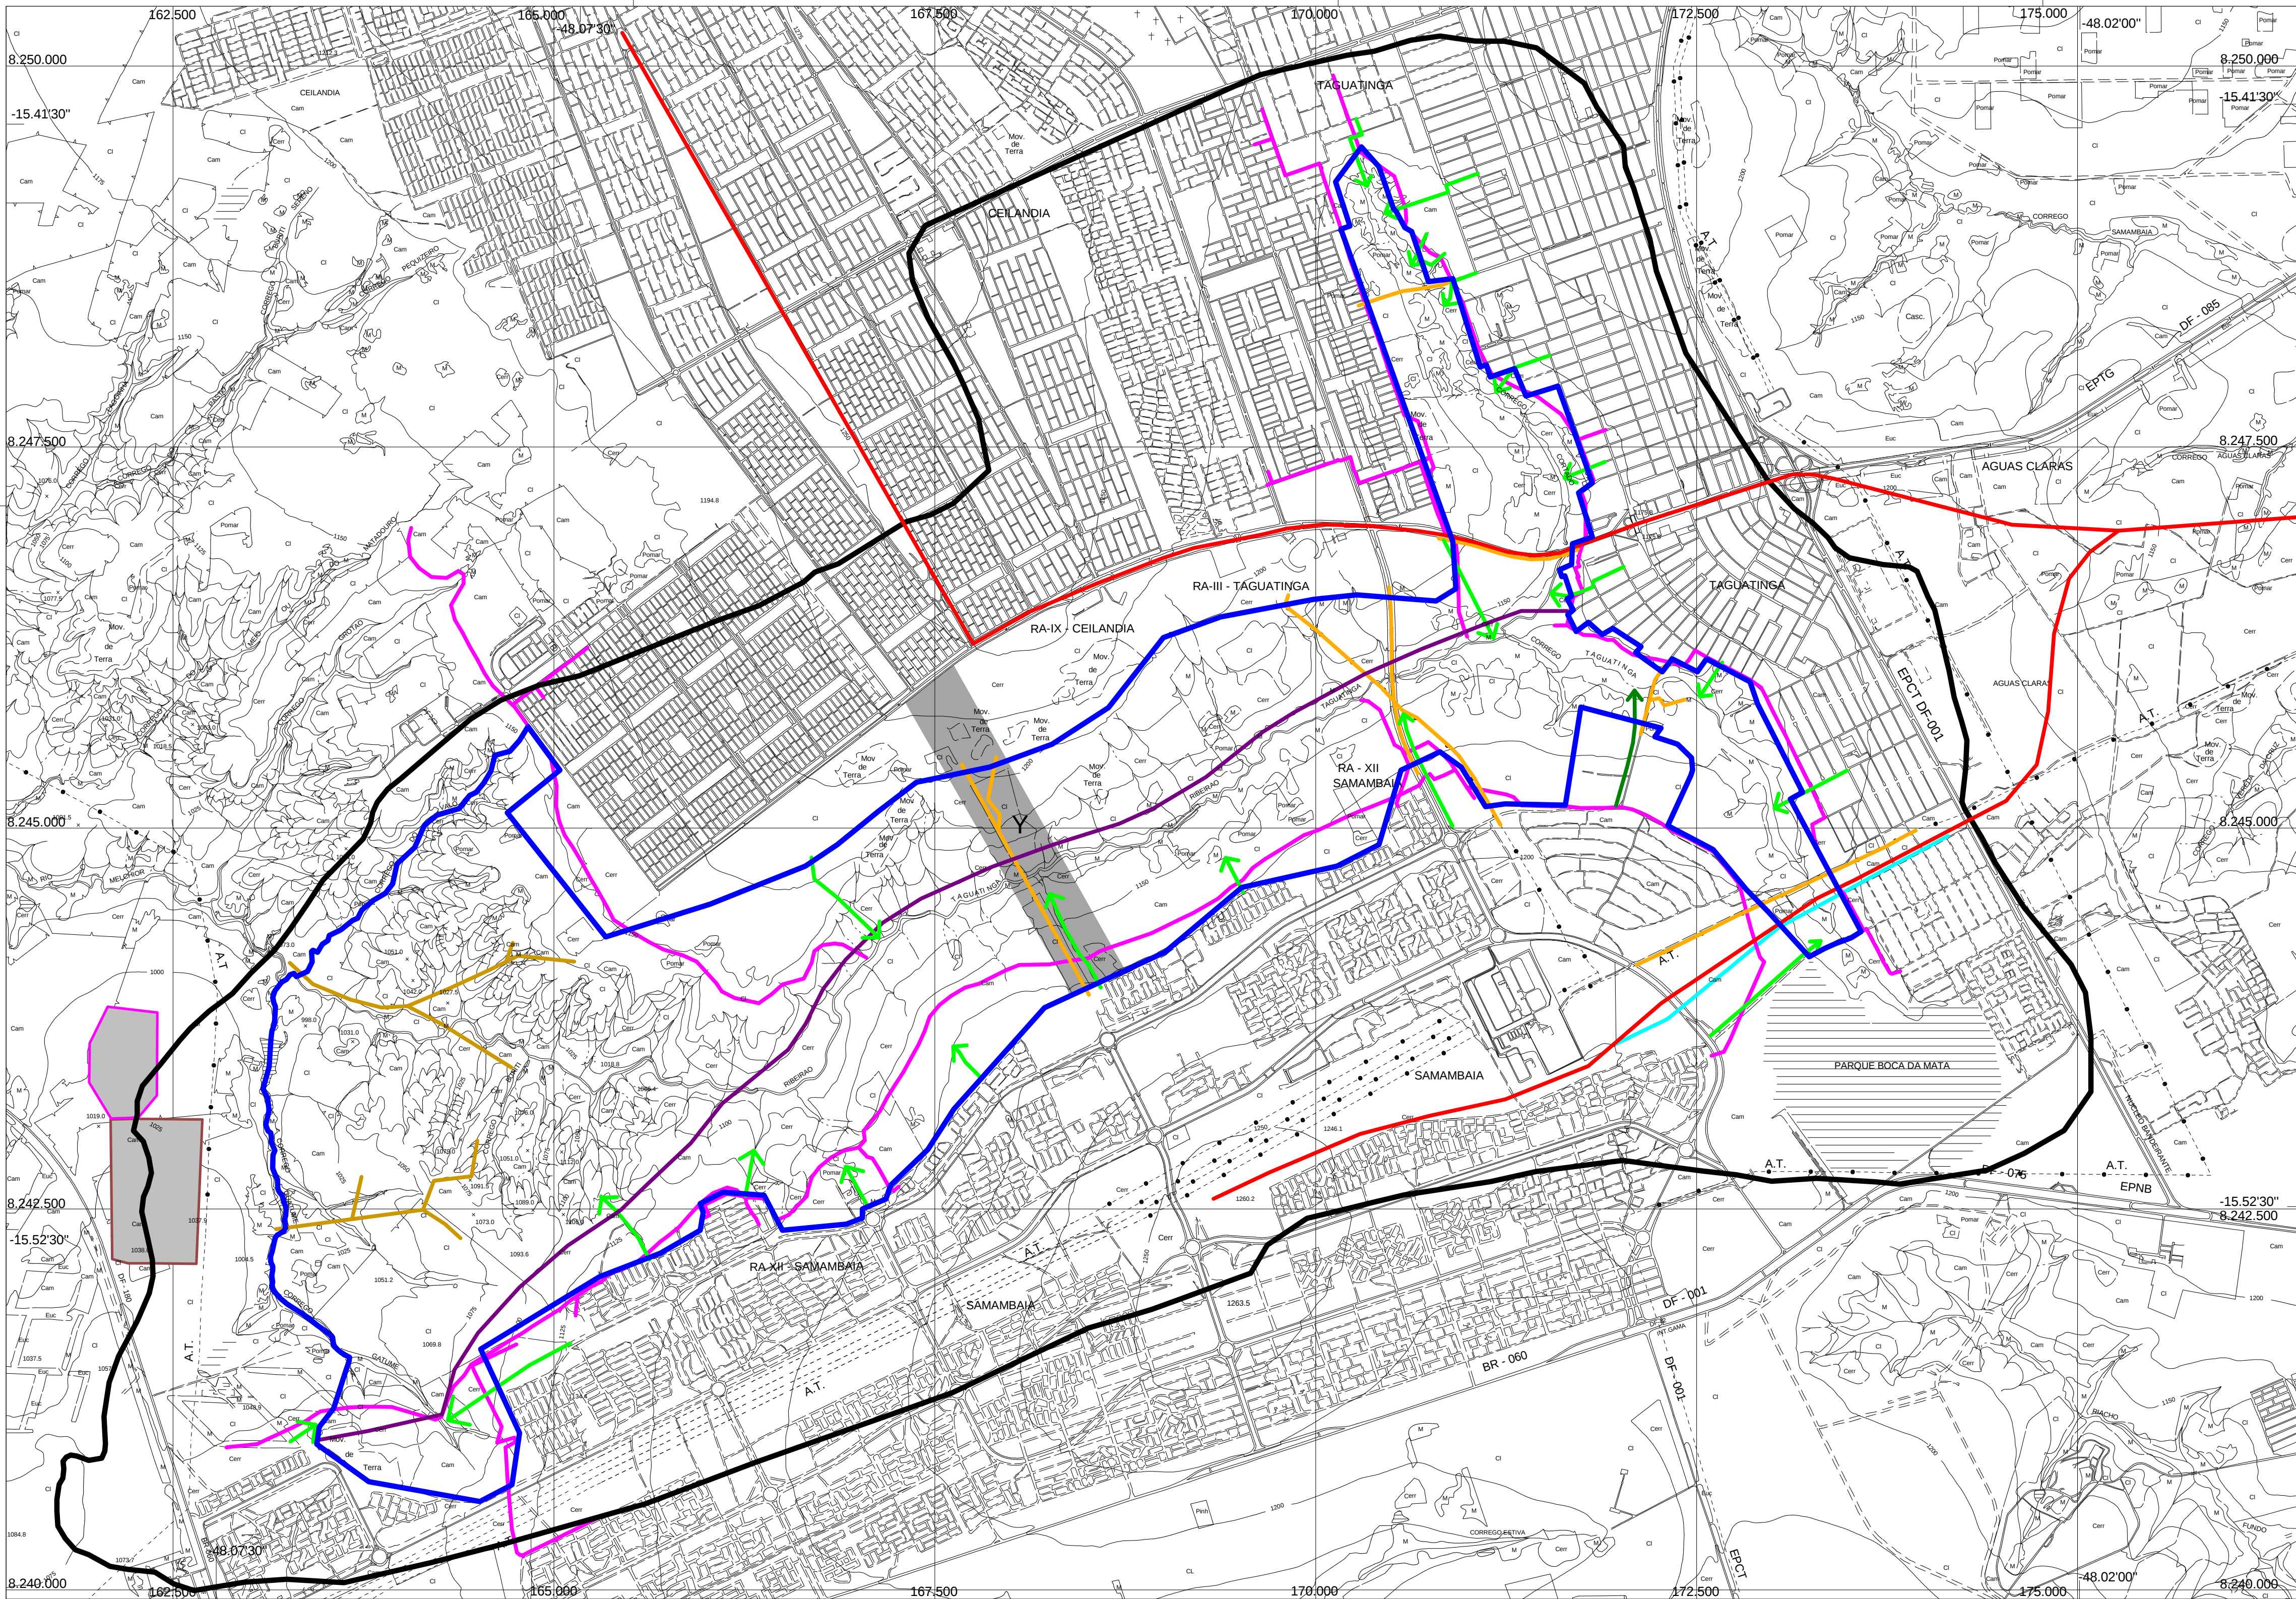


Escala: 1:25.000
Base cartográfica: Sistema Cartográfico do Distrito Federal - SICAD,
Escala 1:25.000, Coletores, 1993.

Engenharia, Arquitetura e Meio Ambiente s/c Ltda

Legenda

- Adutora de água - CAESB (faixa de serviço: 10 m)
- Interceptores de esgoto - CAESB (faixa de serviço variável de acordo com Ø e profundidade da tubulação)
- Projeto de interceptores de esgoto - CAESB (faixa de serviço variável de acordo com Ø e profundidade da tubulação)
- Efluente de esgoto tratado (faixa de serviço variável de acordo com Ø e profundidade da tubulação)
- Alta tensão - CEB (faixa de serviço: 15 m)
- Baixa tensão - CEB (faixa de serviço: 10 m)
- Drenagem pluvial - NOVACAP (faixa de serviço variável)
- Projeto de drenagem pluvial - NOVACAP (faixa de serviço variável)
- Metrô - DF (faixa de serviço: 60 m)
- ETE Samambaia
- ETE Melchior
- Poligonal da ARIE "Parque JK"
- Faixa Prevista para os Estudos de Alternativas da Via de Ligação Ceilândia - Samambaia

Zonas de Uso Especial

- X - Redes de Infra-estrutura Existentes
- Y - Faixa Prevista para os Estudos de Alternativas da Via de Ligação Ceilândia-Samambaia

Produto Final



