


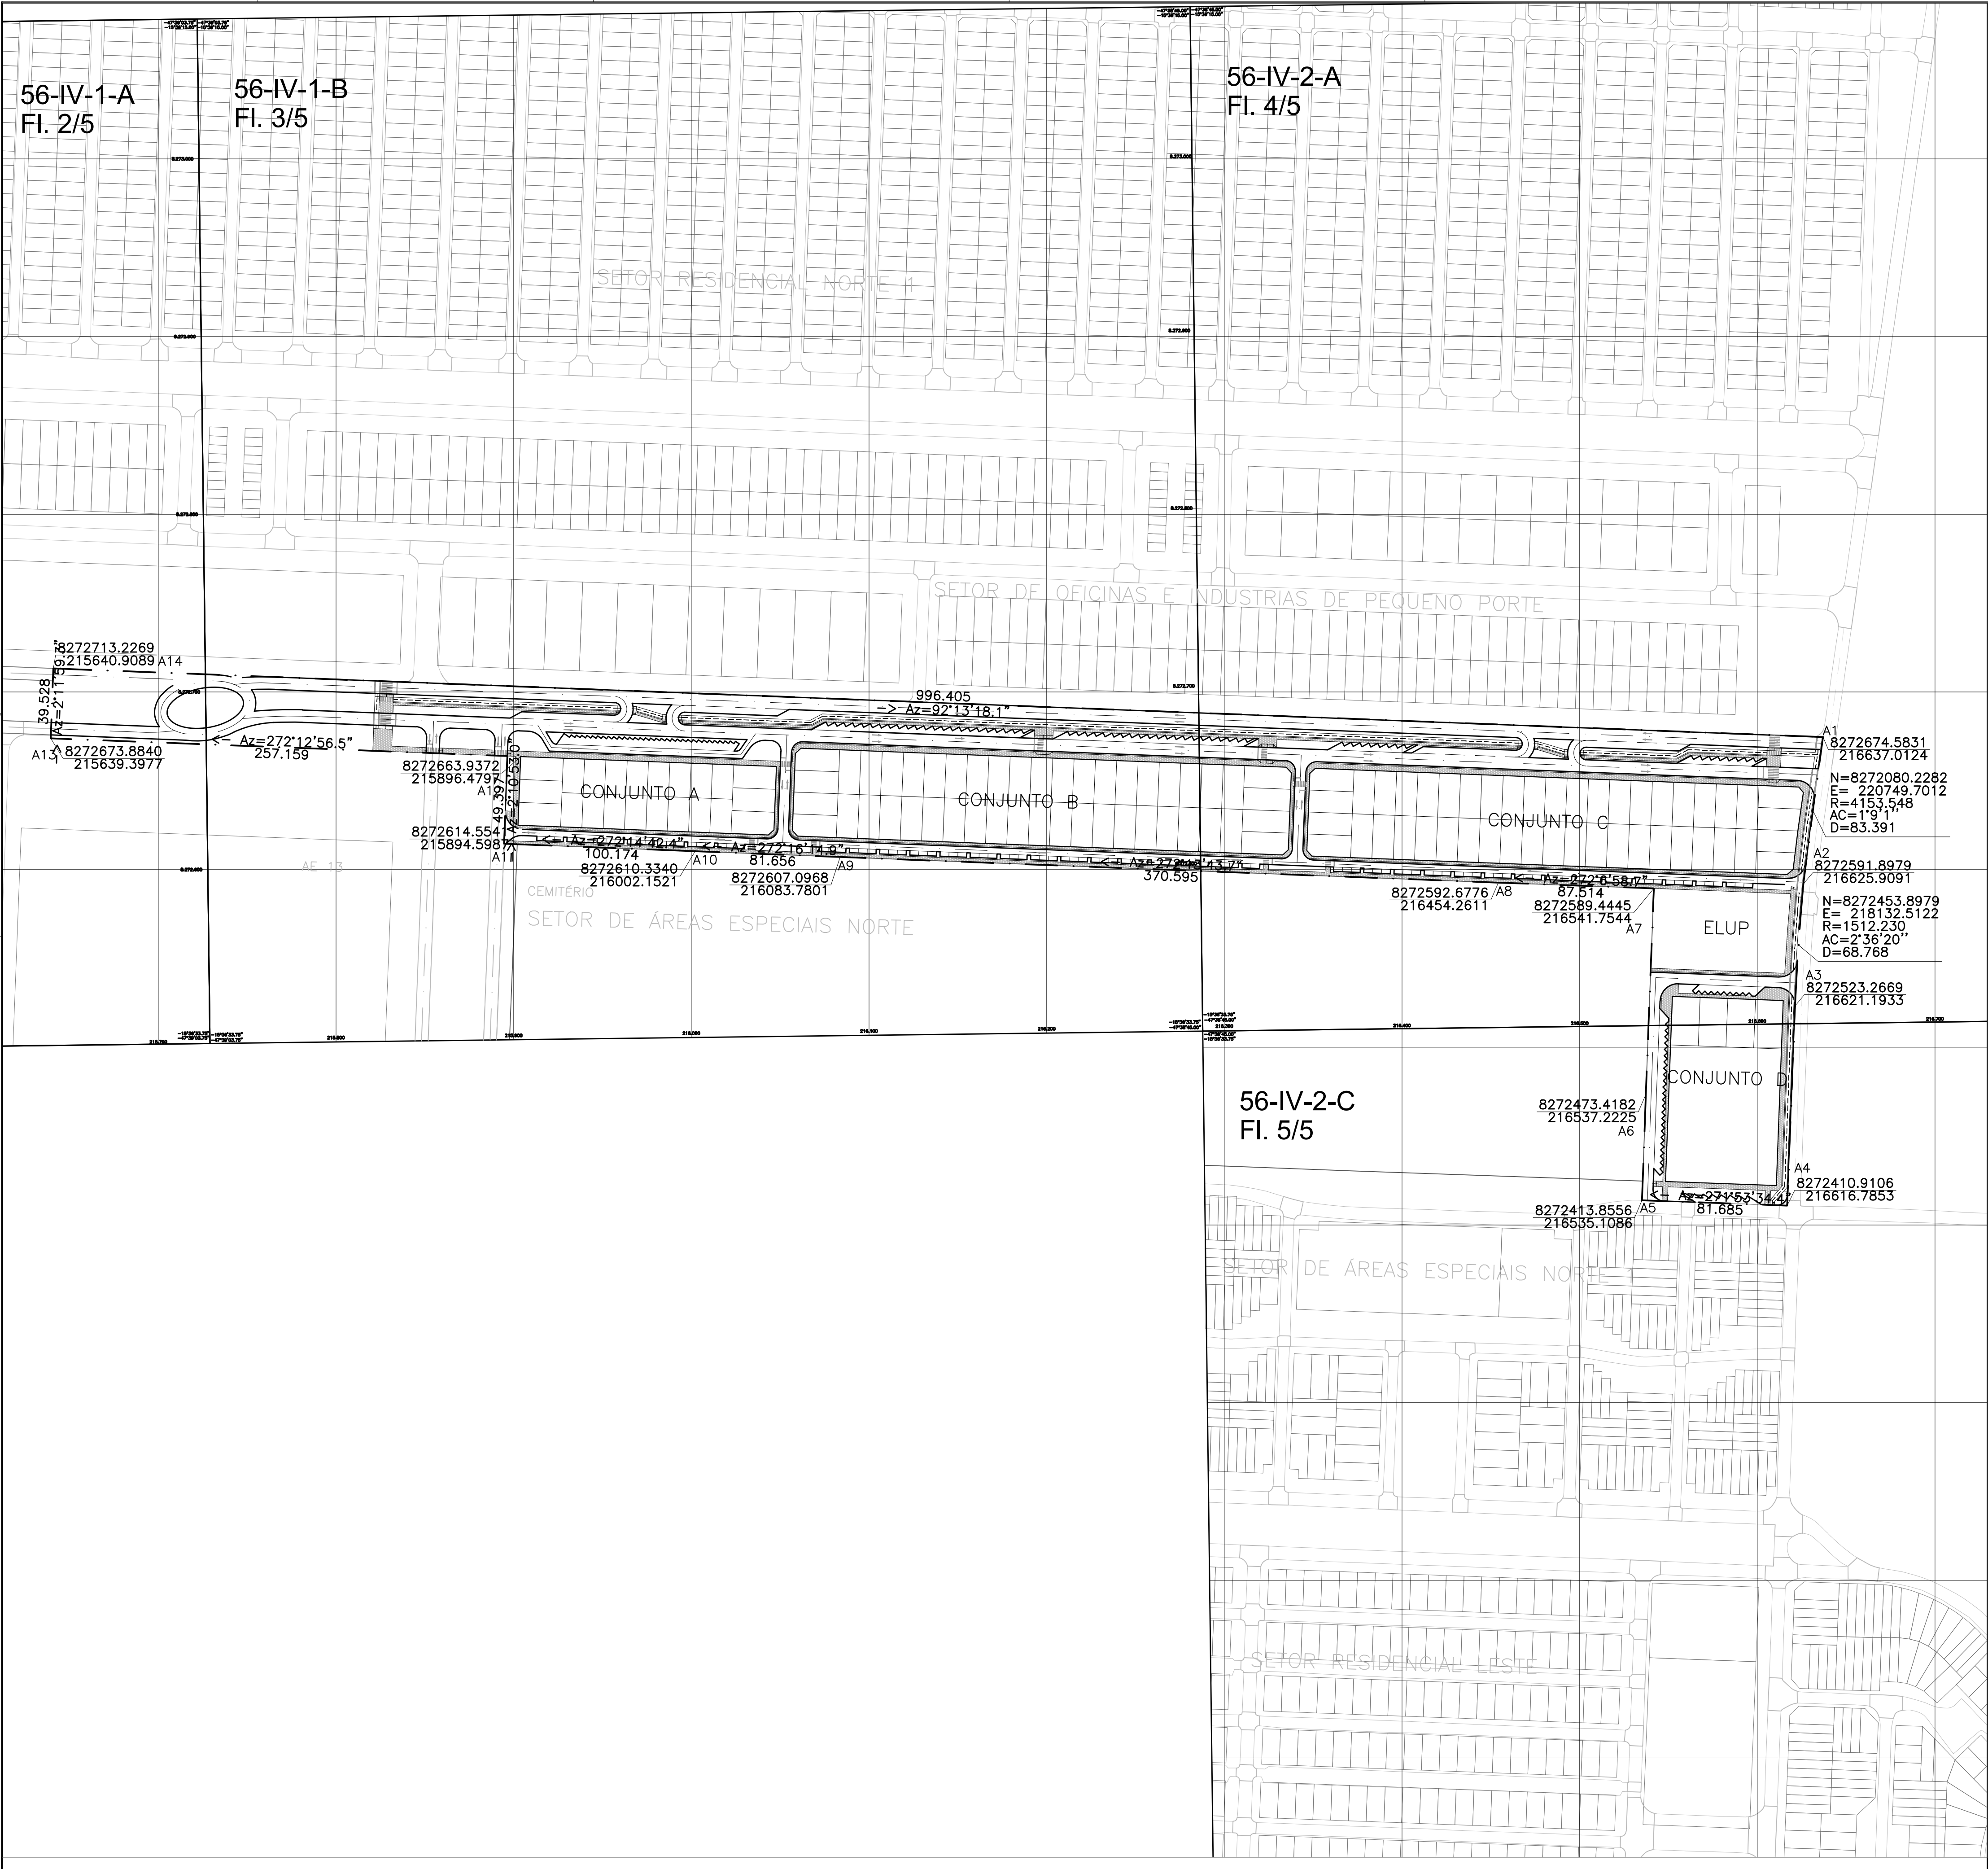

ASSINATURAS DIGITAL	

SECRETARIA DE ESTADO DE DESENVOLVIMENTO URBANO E HABITAÇÃO-SEDUH

PROJETO DE URBANISMO

URB 180/2020

PLANTA GERAL

FOLHA: 01/05

ESCALA: 1:1500

REVISÃO:
EQUIPE (VER MDE)

DATA: JUN/2021

VISTO:
ELIANE MONTEIRO
DIRETORIA-DSOLO

VER MDE: 180/2020

APROVO:
VITOR FREIRE
SUBSECRETARIA-SUPROU

PROJETOS ALTERADOS, ANULADOS E SUBSTITUÍDOS VER MDE



SEDUH

SECRETARIA DE ESTADO DE DESENVOLVIMENTO URBANO E HABITAÇÃO


ARTICULAÇÃO DAS FOLHAS

56-II-4-C	56-II-4-D	56-II-5-C
56-IV-1-A	56-IV-1-B	56-IV-2-A
56-IV-1-C	56-IV-1-D	56-IV-2-C

PLANALTINA – RA VI

Kr = 1.0004494



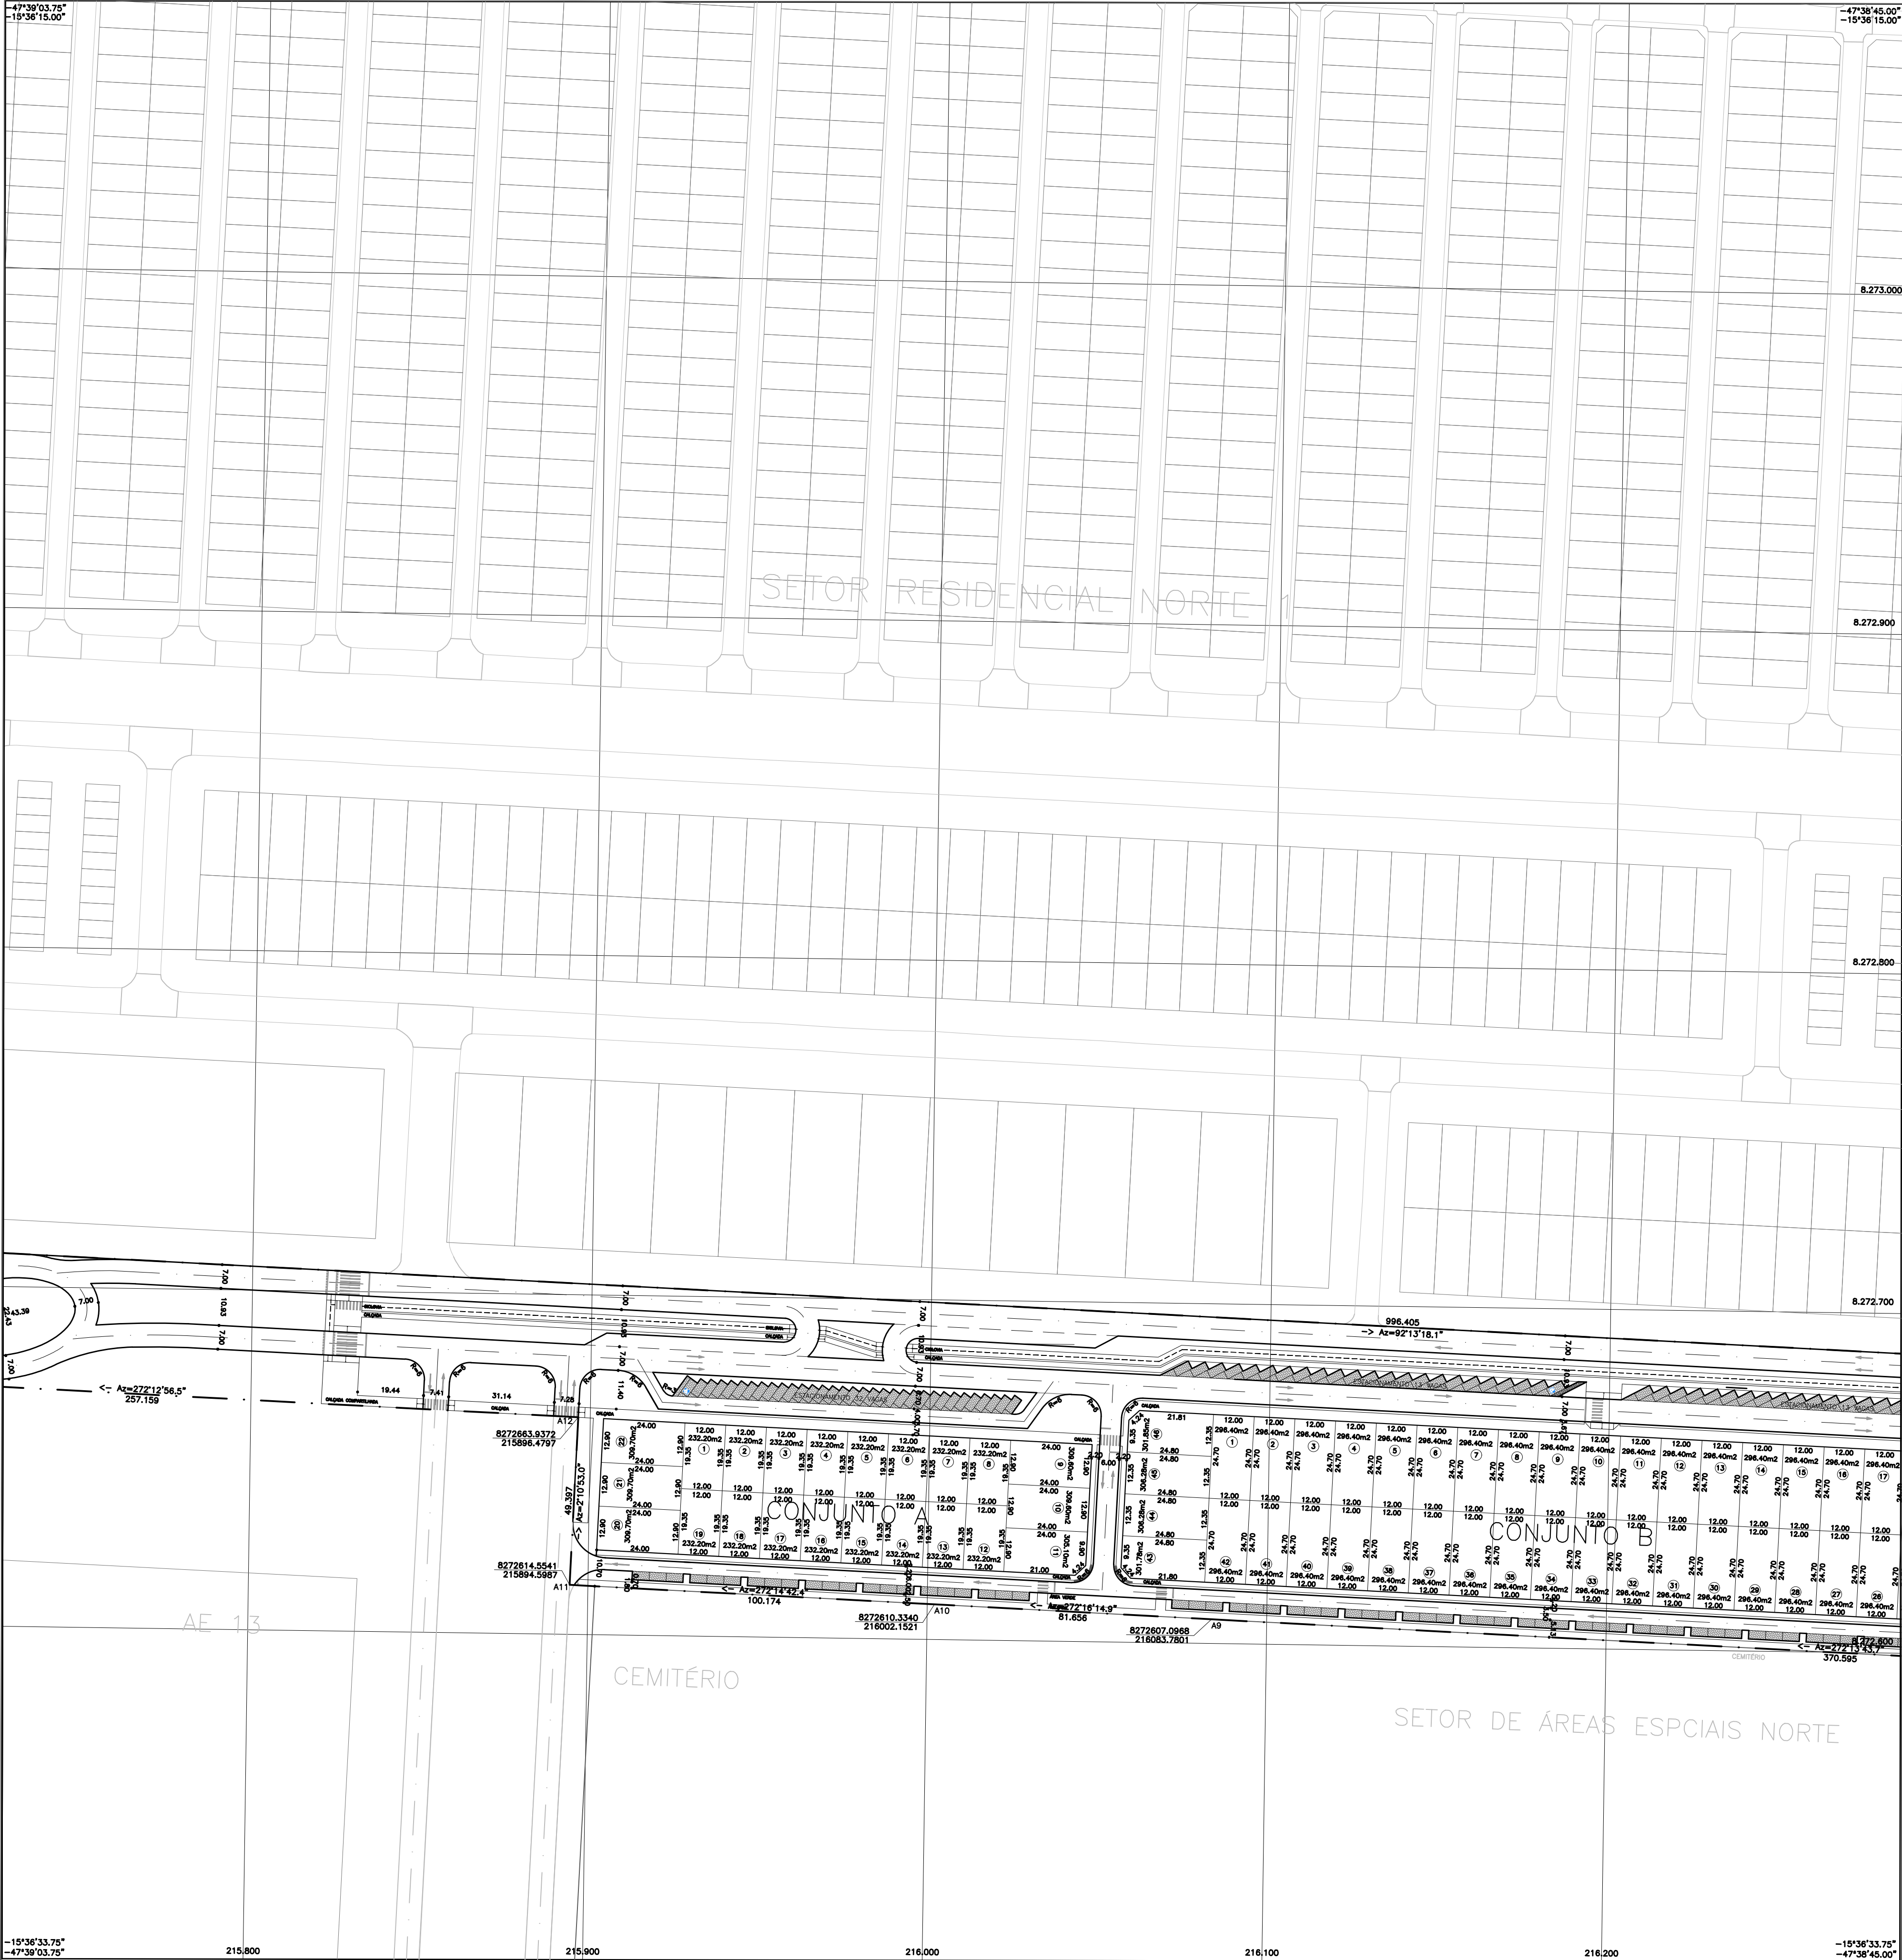

ASSINATURAS DIGITAL

SECRETARIA DE ESTADO DE DESENVOLVIMENTO URBANO E HABITAÇÃO-SEDUH

PROJETO DE URBANISMO

URB 180/2020

REGIÃO ADMINISTRATIVA DE PLANALTINA – RA VI
SETOR DE ÁREAS ESPECIAIS NORTE - SAEN
CONJUNTO A, CONJUNTO B, CONJUNTO C e CONJUNTO D

PLANTA PARCIAL

FOLHA: 03/05

ESCALA: 1:1000

DATA: JUN/2021

VER MDE: 18/02/2020

PROJETO: EQUIPE (VER MDE)

REVISÃO: ELIANE MONTEIRO
DIRETORIA-DSOLO

VISTO: JULIANA MANGANELLI
COORDENAÇÃO-COPROU

APROVO: VITOR FREIRE
SUBSECRETARIA-SUPROU

PROJETOS ALTERADOS, ANULADOS E SUBSTITUÍDOS VER MDE


ARTICULAÇÃO DAS FOLHAS


SECRETARIA DE ESTADO DE DESENVOLVIMENTO
URBANO E HABITAÇÃO

56-II-4-C	56-II-4-D	56-II-5-C
56-IV-1-A	56-IV-1-B	56-IV-2-A
56-IV-1-C	56-IV-1-D	56-IV-2-C

PLANALTINA – RA VI

Kr = 1.0004494

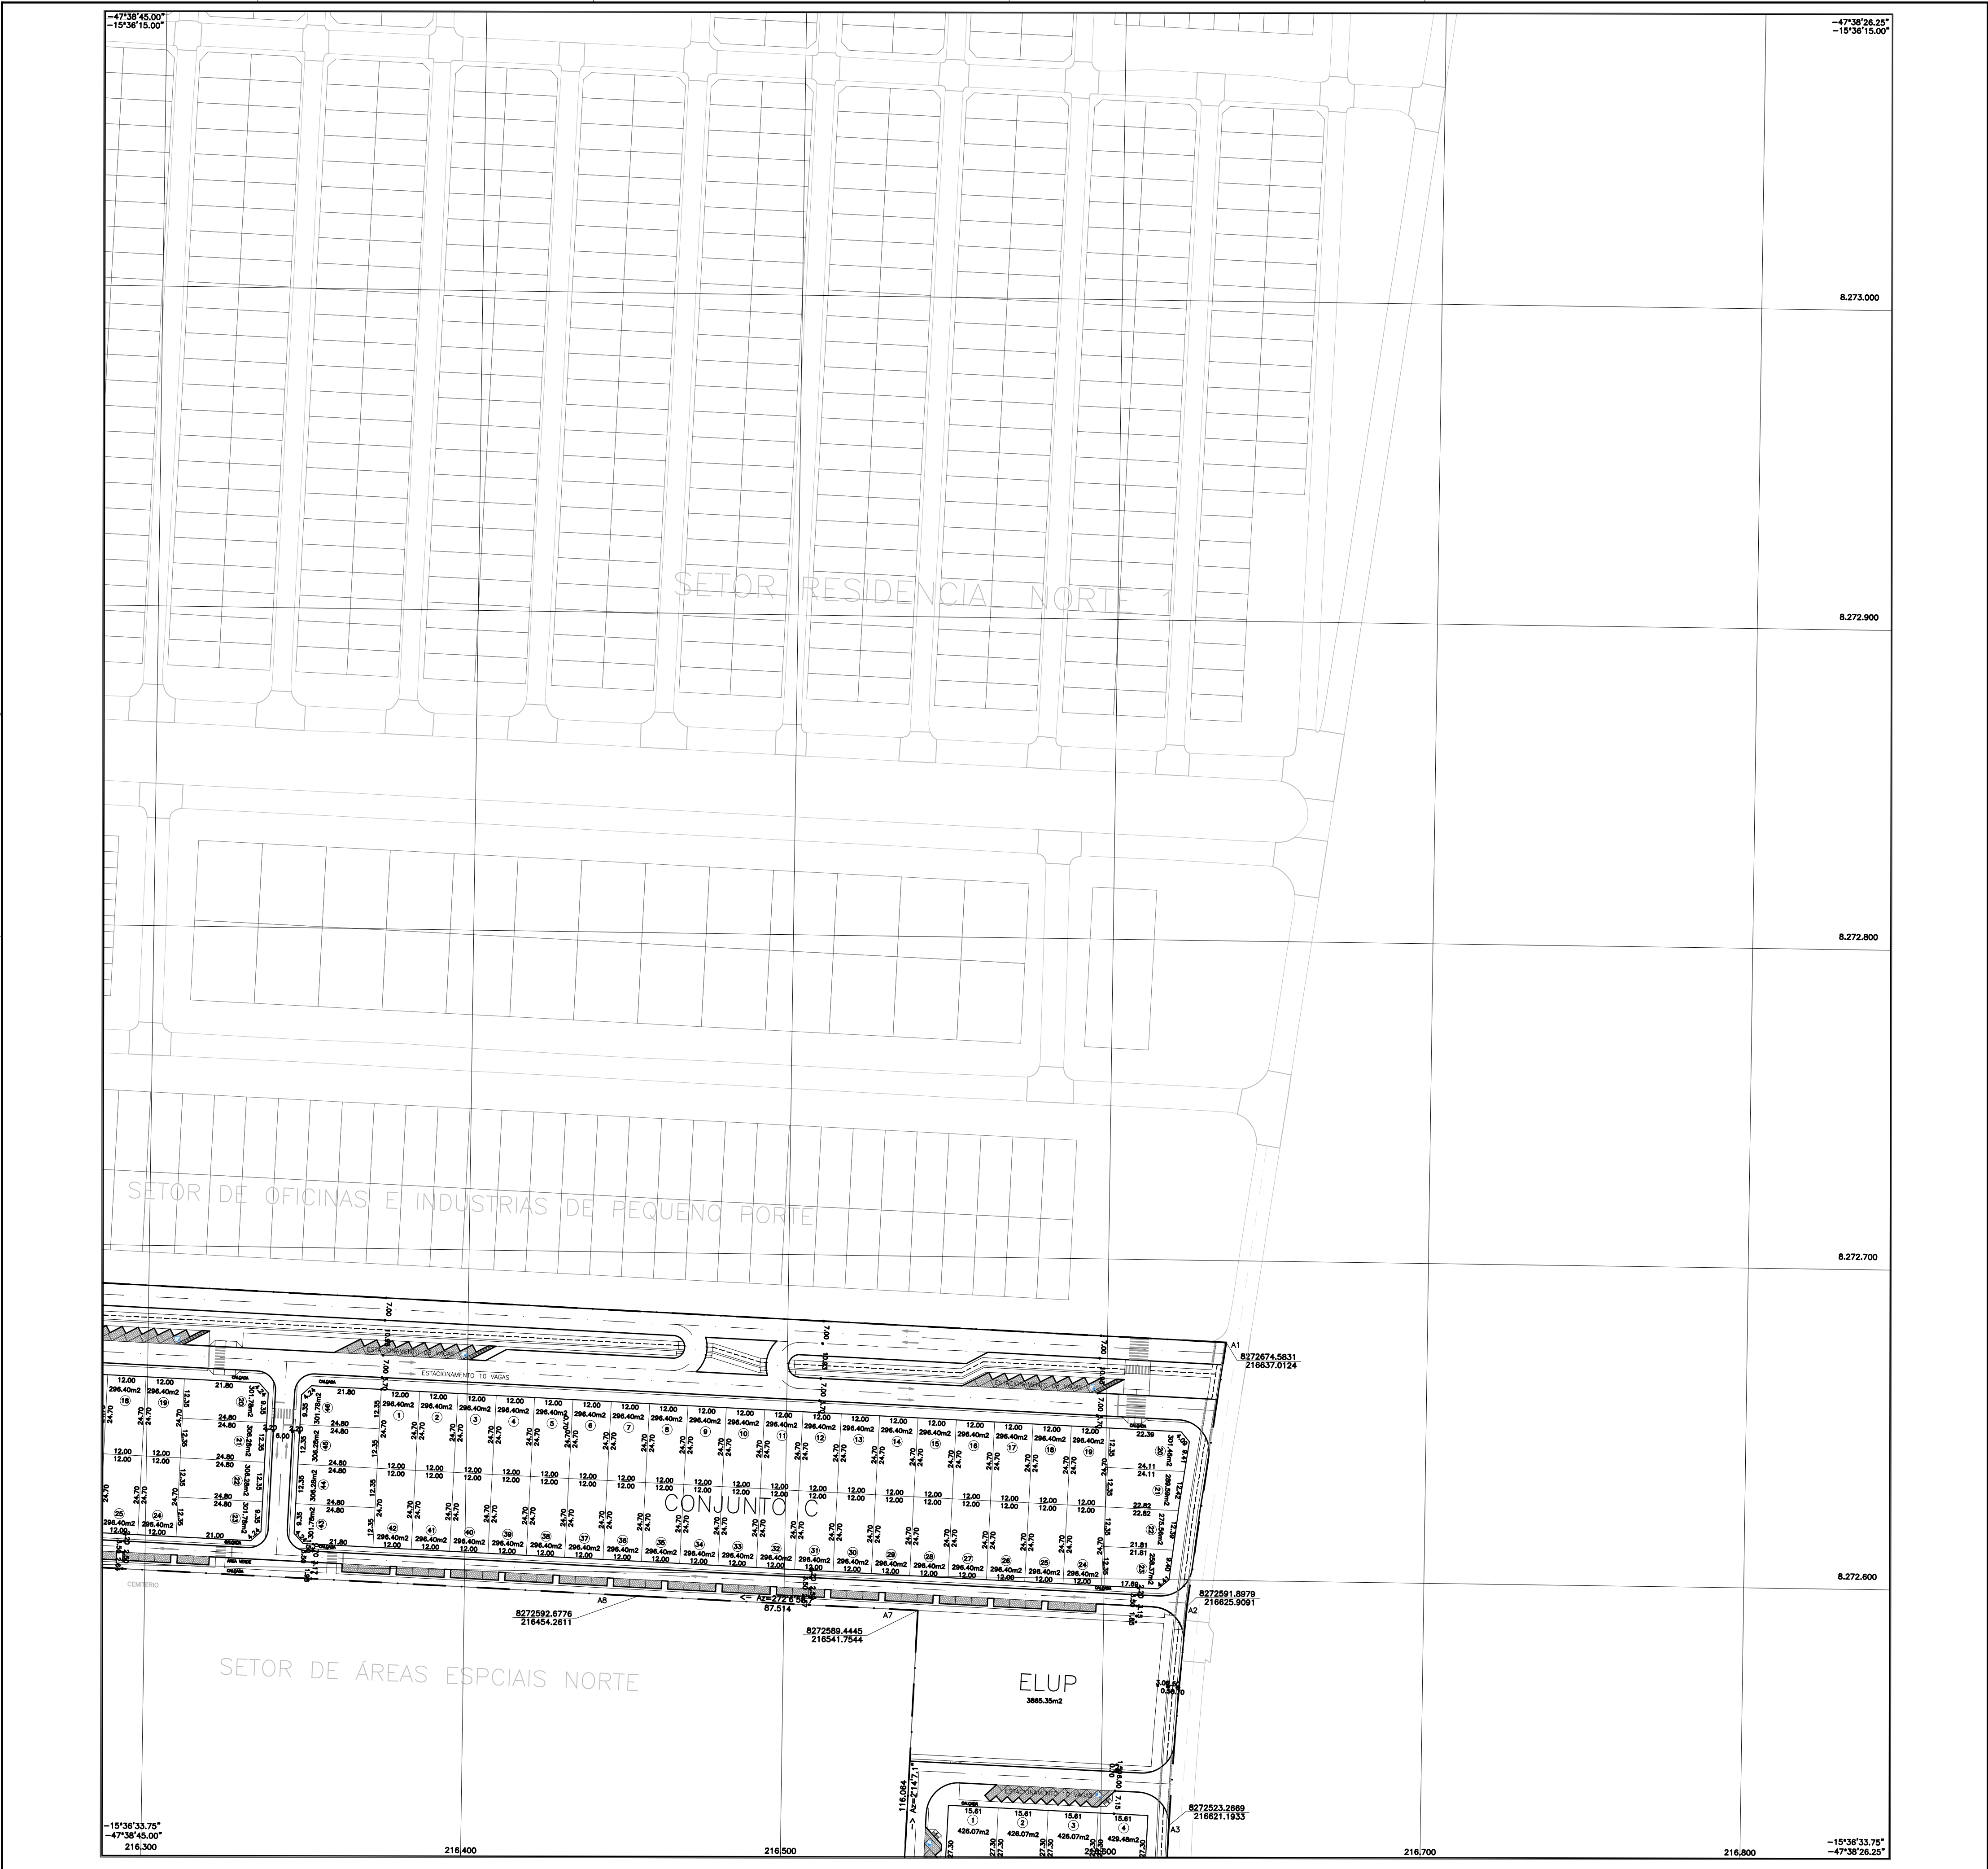

ASSINATURAS DIGITAL

SECRETARIA DE ESTADO DE DESENVOLVIMENTO URBANO E HABITAÇÃO-SEDUH

PROJETO DE URBANISMO

URB 180/2020

REGIÃO ADMINISTRATIVA DE PLANALTINA – RA VI
SETOR DE ÁREAS ESPECIAIS NORTE - SAEN
CONJUNTO A, CONJUNTO B, CONJUNTO C e CONJUNTO D

PLANTA PARCIAL

FOLHA: 03/05

ESCALA: 1:1000

DATA: JUN/2021

VER MDE: 18/02/2020

PROJETO: EQUIPE (VER MDE)

REVISÃO: ELIANE MONTEIRO
DIRETORIA-DSOLO

VISTO: JULIANA MAGANELLI
COORDENAÇÃO-COPROU

APROVO: VITOR FREIRE
SUBSECRETARIA-SUPROU

PROJETOS ALTERADOS, ANULADOS E SUBSTITUÍDOS VER MDE



SECRETARIA DE ESTADO DE DESENVOLVIMENTO URBANO E HABITAÇÃO

ARTICULAÇÃO DAS FOLHAS

56-II-4-D

56-II-5-C

56-II-5-D

56-IV-1-B

56-IV-2-A

56-IV-2-B

56-IV-1-D

56-IV-2-C

56-IV-2-D

PLANALTINA – RA VI

Kr = 1.0004494



ASSINATURAS DIGITAL	

SECRETARIA DE ESTADO DE DESENVOLVIMENTO URBANO E HABITAÇÃO-SEDUH

PROJETO DE URBANISMO

URB 180/2020

REGIÃO ADMINISTRATIVA DE PLANALTINA – RA VI
SETOR DE ÁREAS ESPECIAIS NORTE - SAEN
CONJUNTO A, CONJUNTO B, CONJUNTO C e CONJUNTO D

PLANTA PARCIAL	FOLHA: 05/05	ESCALA: 1:1000	DATA: JUN/2021	VER MDE: 18/02/2020
PROJETO: EQUIPE (VER MDE)	REVISÃO: ELIANE MONTEIRO DIRETORIA-DISOLO	VISTO: JULIANA MANGANELLI COORDENAÇÃO-COPROU	APROVO: VITOR FREIRE SUBSECRETARIA-SUPROU	

PROJETOS ALTERADOS, ANULADOS E SUBSTITUÍDOS VER MDE



SEDUH
SECRETARIA DE ESTADO DE DESENVOLVIMENTO
URBAO E HABITAÇÃO

ARTICULAÇÃO DAS FOLHAS

56-IV-1-B	56-IV-2-A	56-IV-2-B
56-IV-1-D	56-IV-2-C	56-IV-2-D
56-IV-4-B	56-IV-5-A	56-IV-5-B

PLANALTINA – RA VI

Kr = 1.0004494